


PLANES OPRACOWANIA PROJEKTU

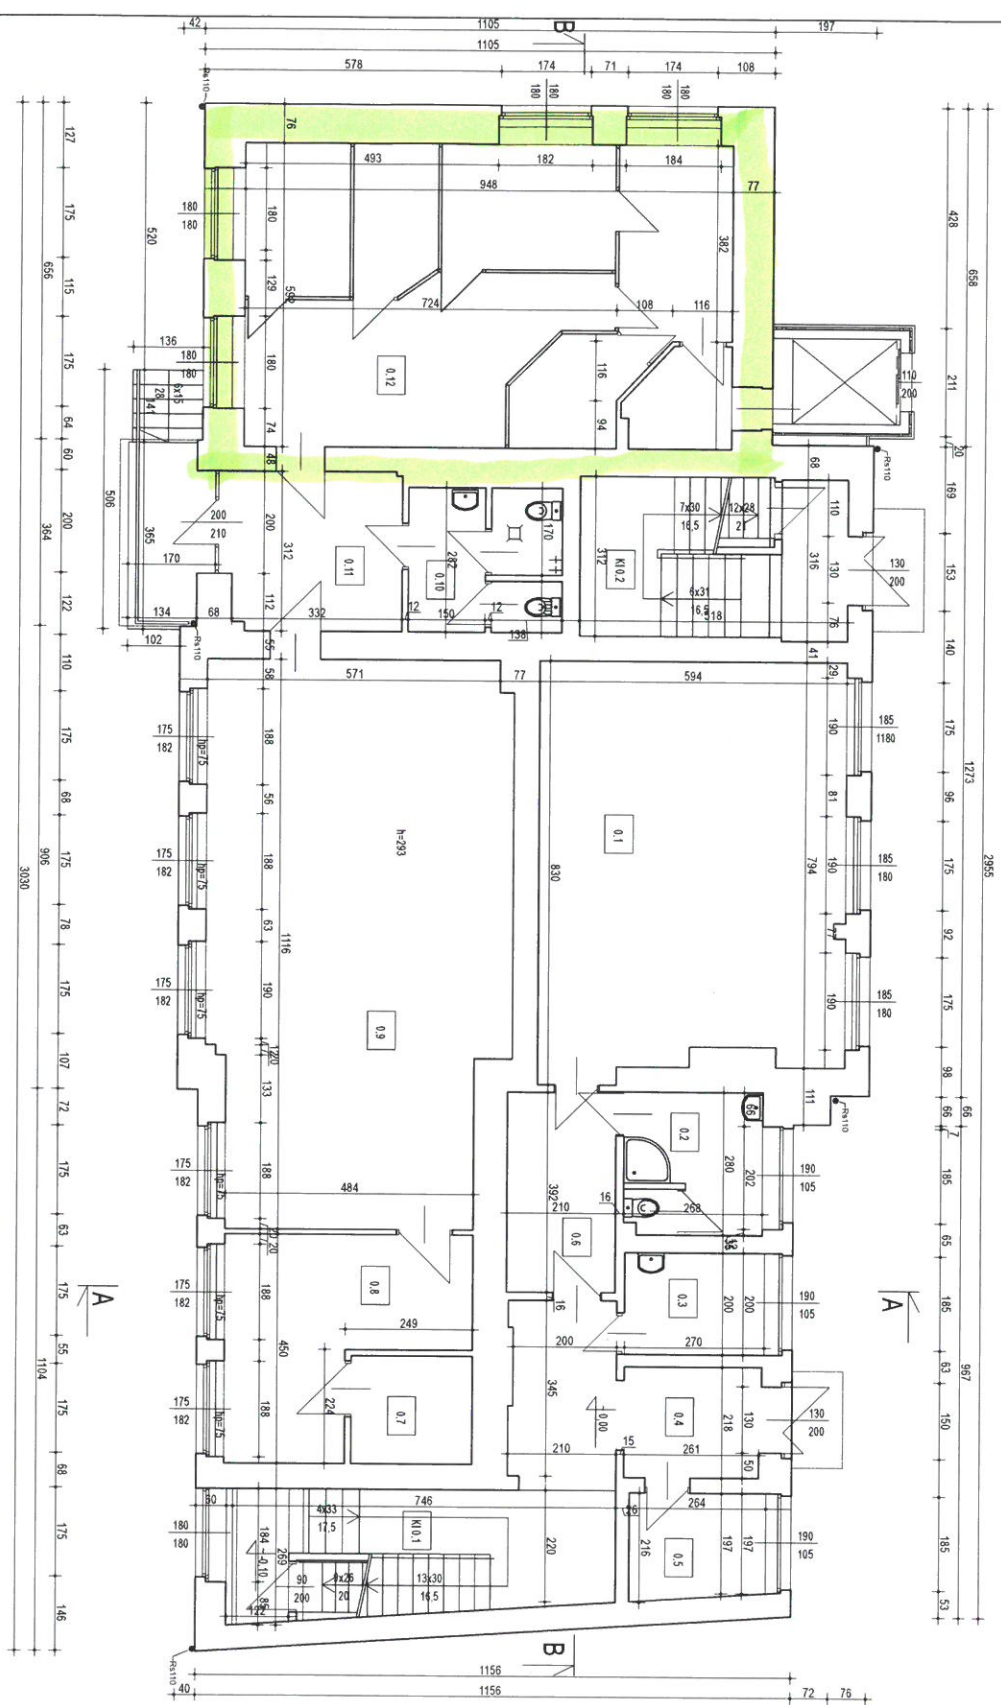

NR. POM.	NAZWA POMIESZCZENIA/POM.	UZYTEK.
0.1	POM. BIUROWE	4,6/97
0.2	WC	7,4/4
0.3	SKŁADNIK	5,4/0
0.4	WIATROŁAP	5,4/8
0.5	PORTIENNA	5,4/2
0.6	KORYTARZ	15,4/7
0.7	ZAPLECZE	5,0/2
0.8	POM. BIUROWE	14,2/0
0.9	POM. BIUROWE	62,7/4
0.10	WC	7,9/5
0.11	WIATROŁAP	10,3/0
0.12	POM. BIUROWE	54,1/2
KI. 0.1	KIATKA SCHODOWA 1	18,5/1
KI. 0.2	KIATKA SCHODOWA 2	16,1/7
razem:		279,39

Nazwa zadania inwestycyjnego	Remont i termomodernizacja budynku użyteczności publicznej wraz z wymianą źródła ciepła
Nazwa obiektu budowlanego	Budynek użyteczności publicznej o funkcji biurowej przy ul. Imielińskiej 87 w Imielinie ¹⁾
Tytuł rysunku	INWENTARYZACJA-RZUT PARTERU
Imię i nazwisko projektanta	mgr inż. arch. Justyna Bezia
Numer uprawnień	18/SLOKK/2021
Data sporządzenia	kwiecień 2022
podpis projektanta	
SKALA 1:100	
NR RYSUNKU PAB-102	