




WLOT-WYLOT  
skala 1:50

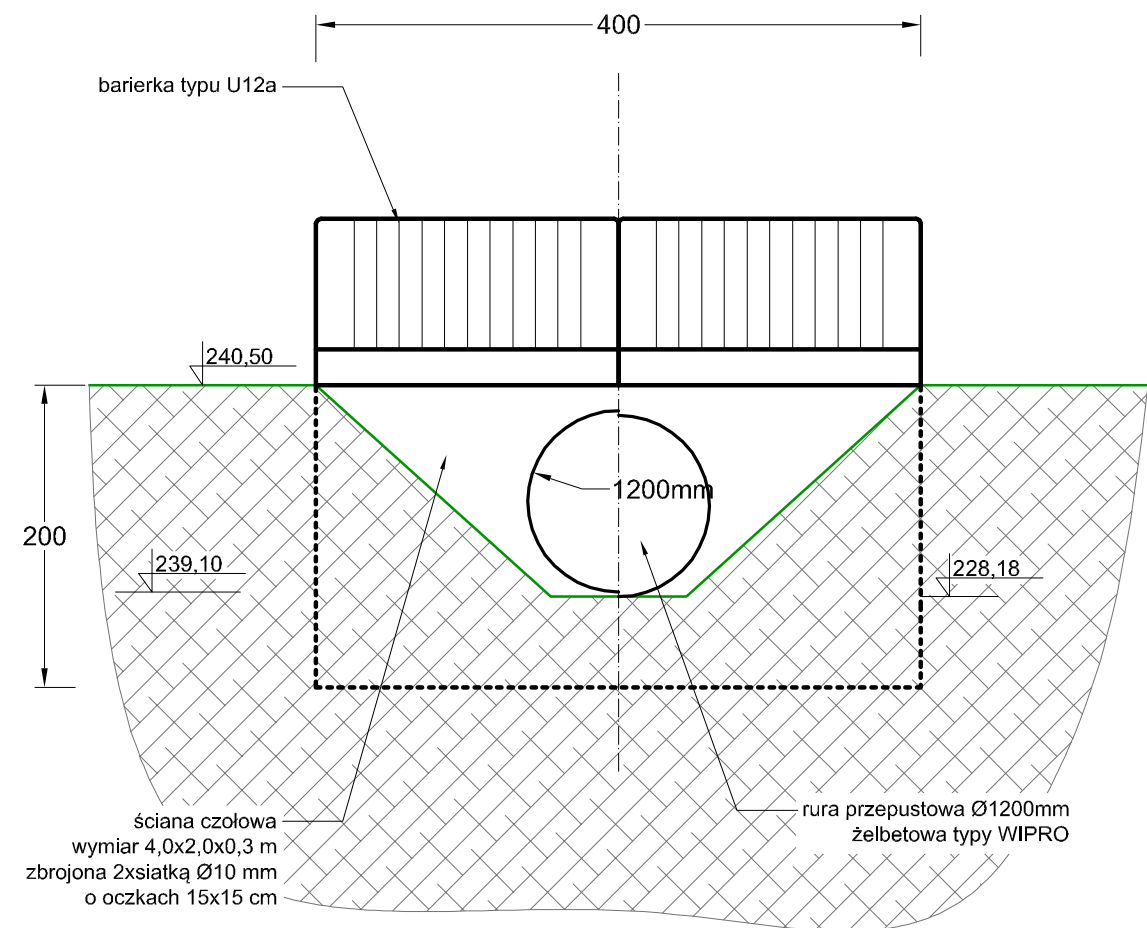

A-A  
skala 1:50

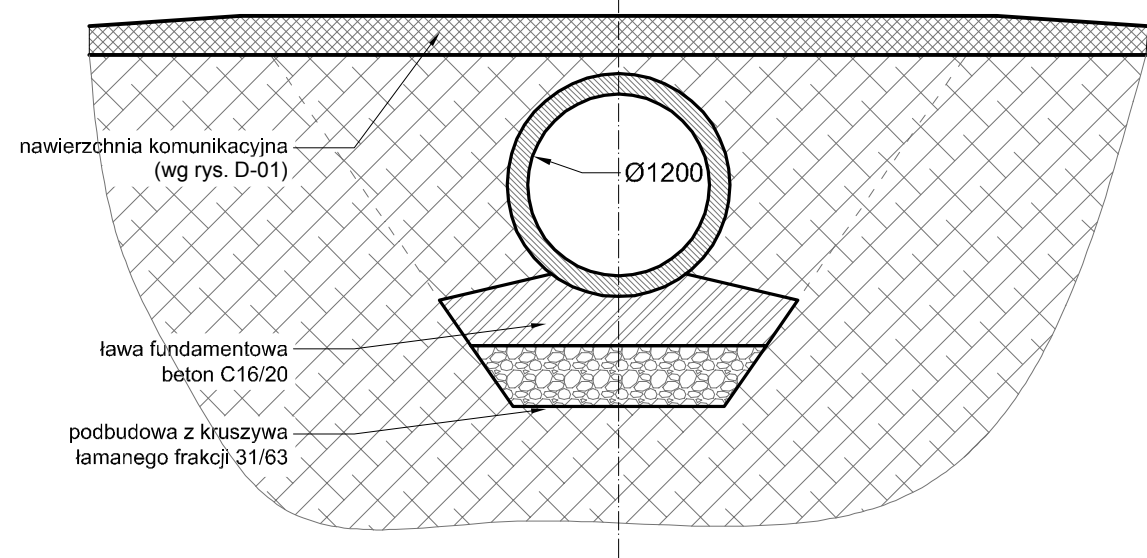

PRZEPUST PR-4

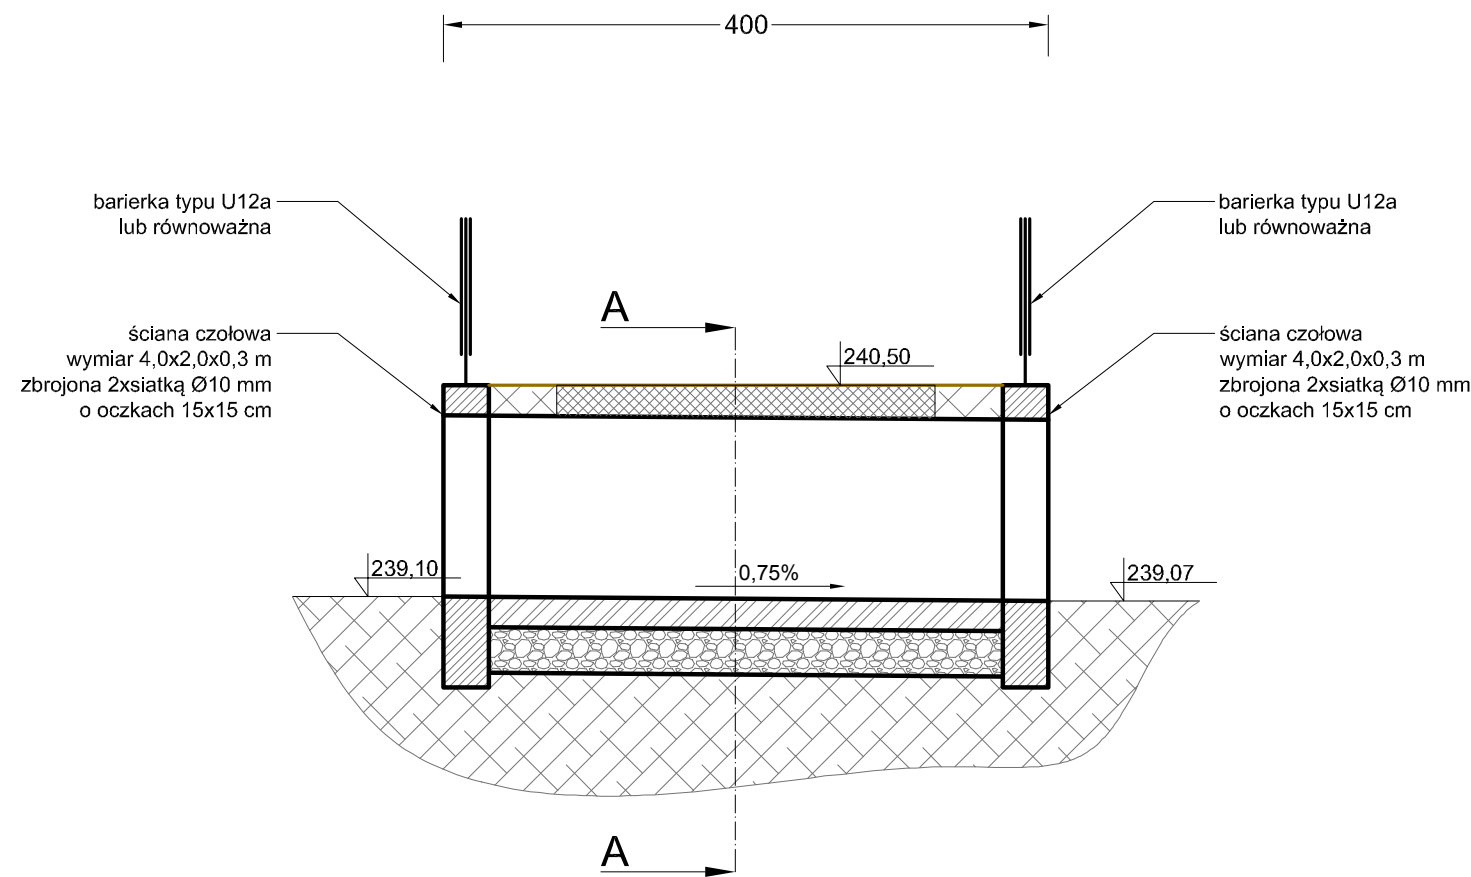

temat: Projekt architektoniczno-budowlany zagospodarowania terenu rekreacyjnego wraz z budową stawu i infrastrukturą techniczną w ramach zadania "Zagospodarowania terenów zdegradowanych w wyniku działalności przemysłowej w rejonie Cisowca w Imielinie" 41-407 Imielin, ul. Imielińska działki nr: 655, 656, 657, 658, 659, 660, 663, 673			
inwestor: Gmina Imielin 41-407 Imielin, ul. Imielińska 81			
rys. Przekrój typowy przepustu PR-4			
branża:	DROGOWA	Nr upr.	Podpis
data:	wykonął: mgr inż. M. Kwasecki		
10.2023	sprawił: mgr inż. P. Gosławski	AG.II.4/AZ/ 7131/43/2002	
skala:	projektował: mgr inż. M. Kwasecki	SLK/4442/ POOD/12	
1:50			



studio projektowe gliwice, głowackiego 5J  
nr rys.

D-05