

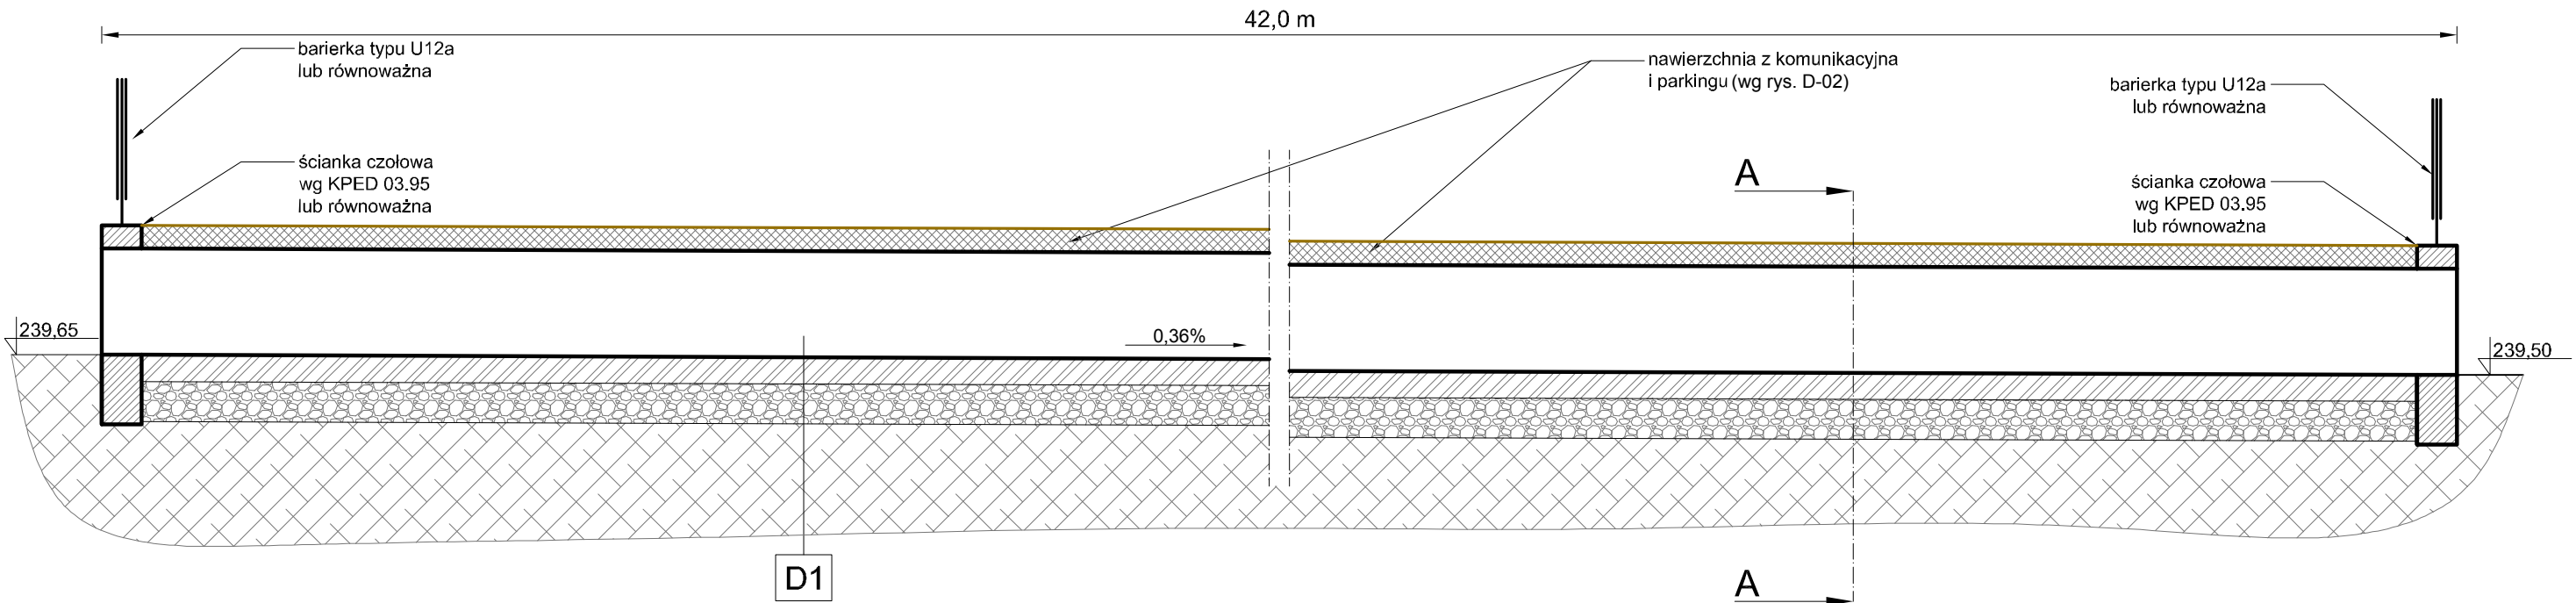



PRZEPUST PR-5

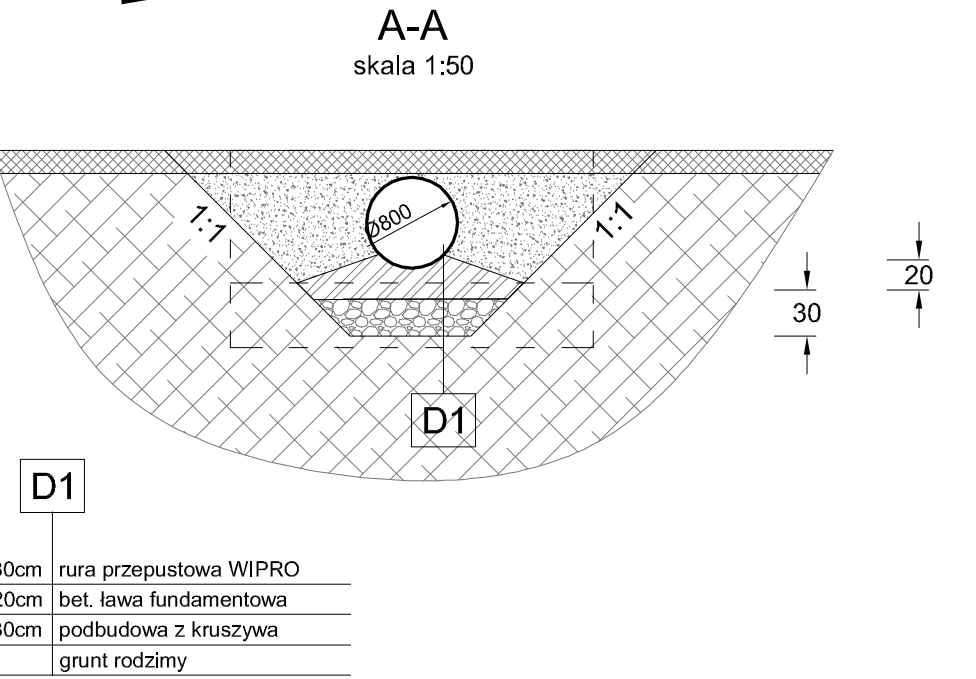

ŚCIANKA ZAKOŃCZENIE PRZEPUSTU DN 800 mm  
KPED 03.95

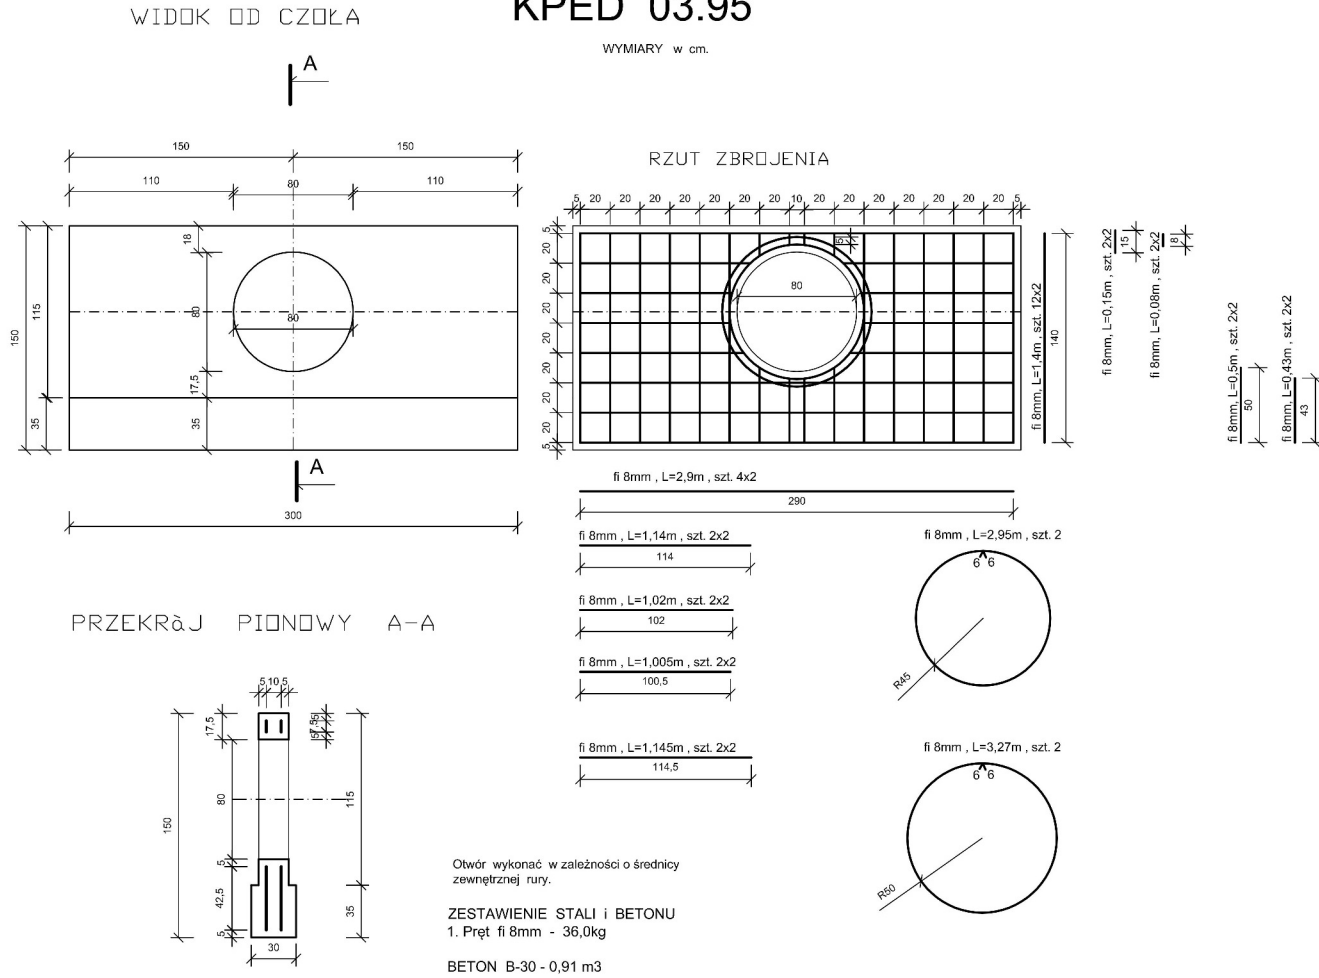

Rysunek ten podlega ochronie prawnej zgodnie z przepisami Ustawy z dnia 04.02.1994 o Prawie autorskim i prawach pokrewnych. Powielanie oraz wykorzystywanie rysunku bez zgody autora jest zabronione

temat: Projekt architektoniczno-budowlany zagospodarowania terenu rekreacyjnego wraz z budową stawu i infrastrukturą techniczną w ramach zadania "Zagospodarowania terenów zdegradowanych w wyniku działalności przemysłowej w rejonie Cisowca w Imielinie" 41-407 Imielin, ul. Imielińska działki nr: 655, 656, 657, 658, 659, 660, 663, 673				
inwestor: Gmina Imielin 41-407 Imielin, ul. Imielińska 81				
rys. Przekrój typowy przepustu PR-5				
branża: DROGOWA		Nr upr.	Podpis	
data: 10.2023	wykonął: mgr inż. M. Kwasecki			studio projektowe gliwice, głowackiego 5J nr rys. D-06
skala: 1:50	sprawdził: mgr inż. P. Gosławski	AG.II.4/AZ/ 7131/43/2002		
	projektował: mgr inż. M. Kwasecki	SLK/4442/ POOD/12		