

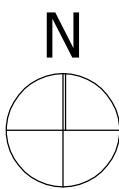


RZUT POZIOMU ±0,00

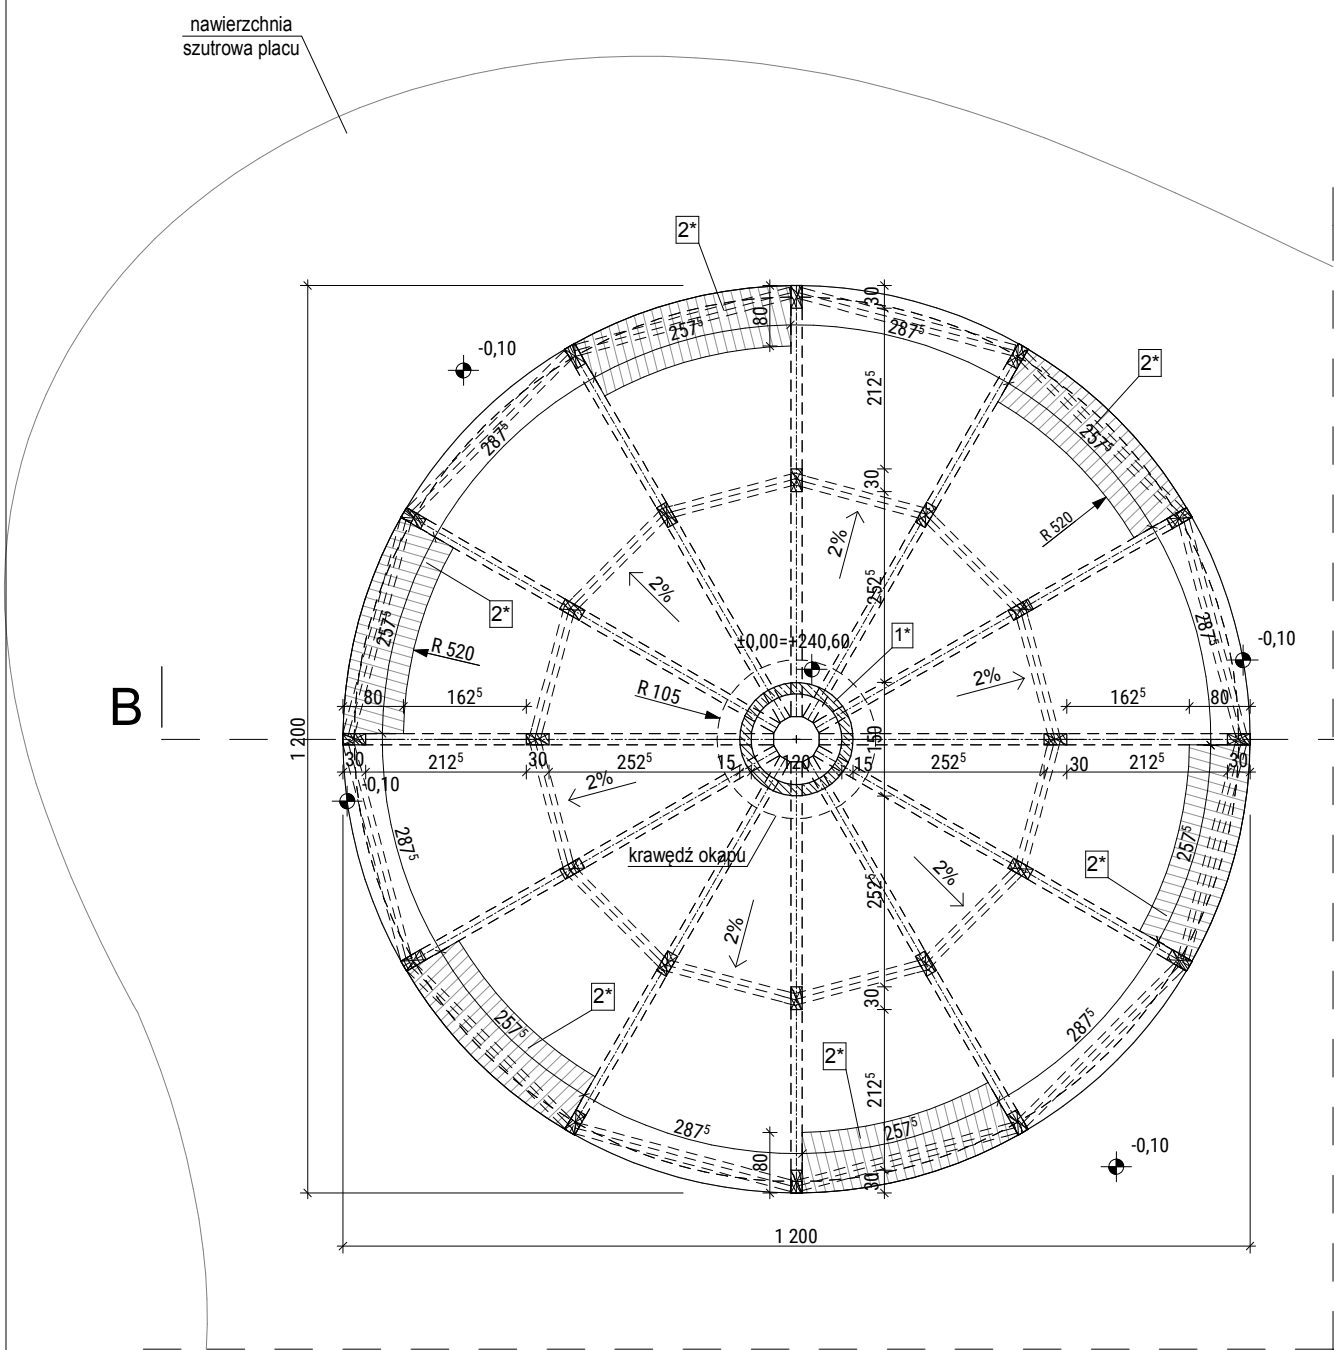


RZUT DACHU

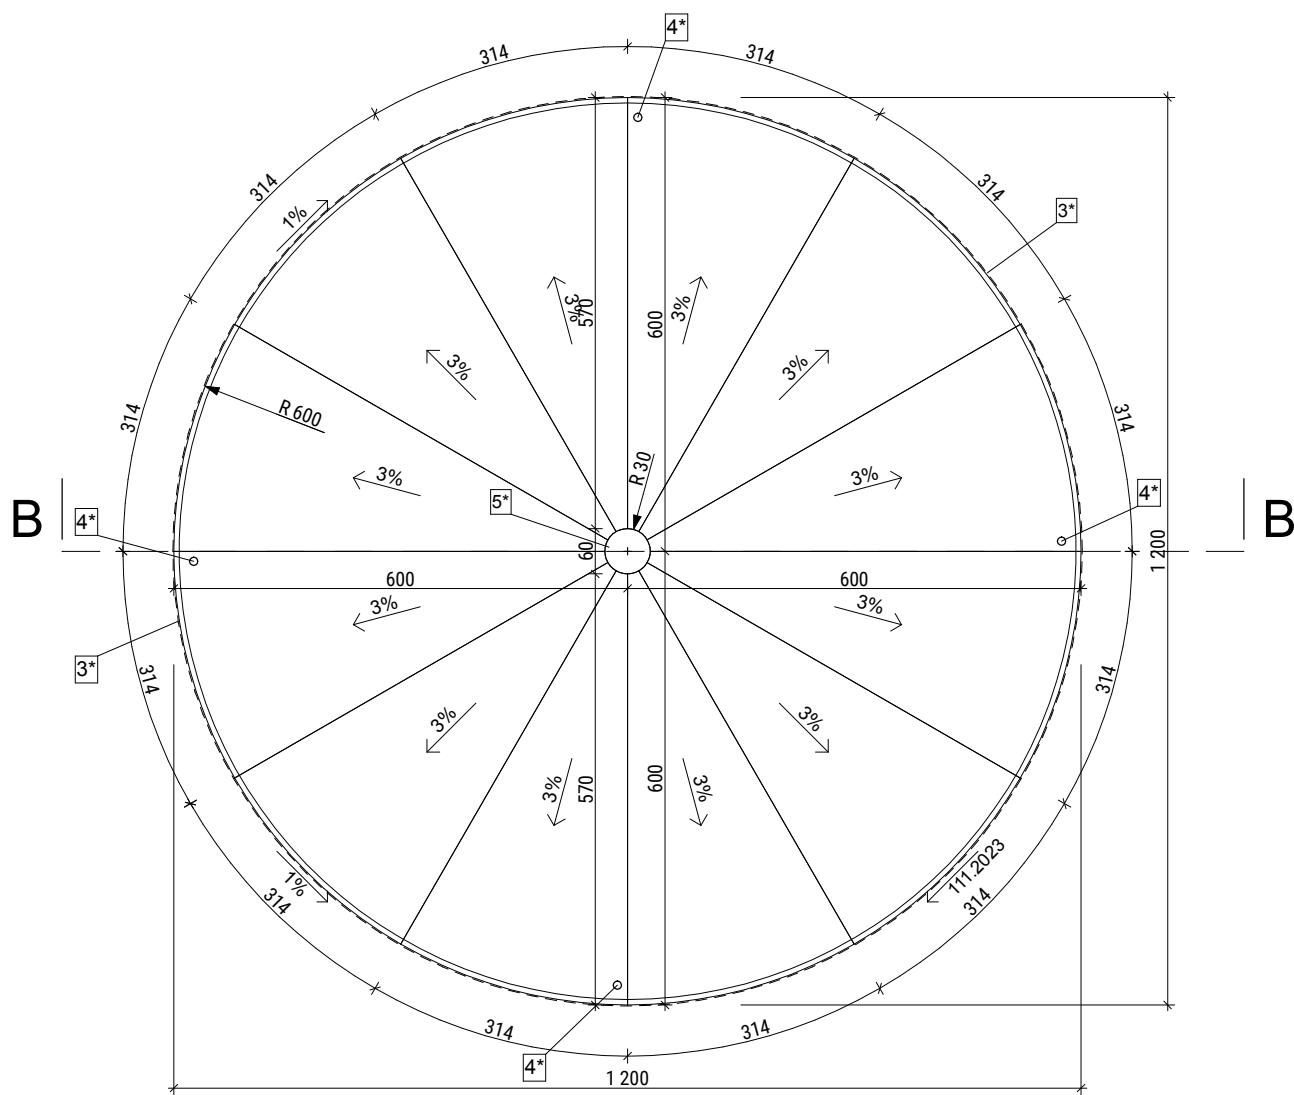

LEGENDA:

- szkielet drewniany (wg Projektu technicznego konstrukcji)
- 1* palenisko - konstrukcja żelbetowa
- 2* ławki wykonane z prefabrykatu betonowego z siedziskiem z listew drewna egzotycznego olejowanego
- 3* obróbka blacharska wys. 100 mm z blachy stalowej miedziowanej na konstrukcji z płyty OSB-3 gr. 22 mm
- 4* rura spustowa Ø50 blacha miedziowana
- 5* komin Ø600 mm z blachy stali kwasoodpornej

Rysunek ten podlega ochronie prawnej zgodnie z przepisami Ustawy z dnia 04.02.1994 o Prawie autorskim i prawach pokrewnych. Powielanie oraz wykorzystywanie rysunku bez zgody autora jest zabronione

temat: Projekt techniczny zagospodarowania terenu rekreacyjnego wraz z budową stawu i infrastrukturą techniczną w ramach zadania "Zagospodarowania terenów zdegradowanych w wyniku działalności przemysłowej w rejonie Cisowca w Imielinie 41-407 Imielin, ul. Imielińska działki nr: 655, 656, 657, 658, 659, 660, 663, 673				
inwestor: Gmina Imielin 41-407 Imielin, ul. Imielińska 81				
rys. Wiata grillowa - rzut poziomu ±0,00, rzut dachu				
branża:		ARCHITEKTURA	Nr upr.	Podpis
data: 11.2023		wykonął: mgr inż. arch. P. Urbanek		studio projektowe gliwice, głowackiego 5J nr rys. AT-08
		sprawdził: dr inż. arch. Z. Sąsiadek	674/01	
skala: 1:100		projektował: mgr inż. arch. P. Gara	11/03/ SLOKK	