

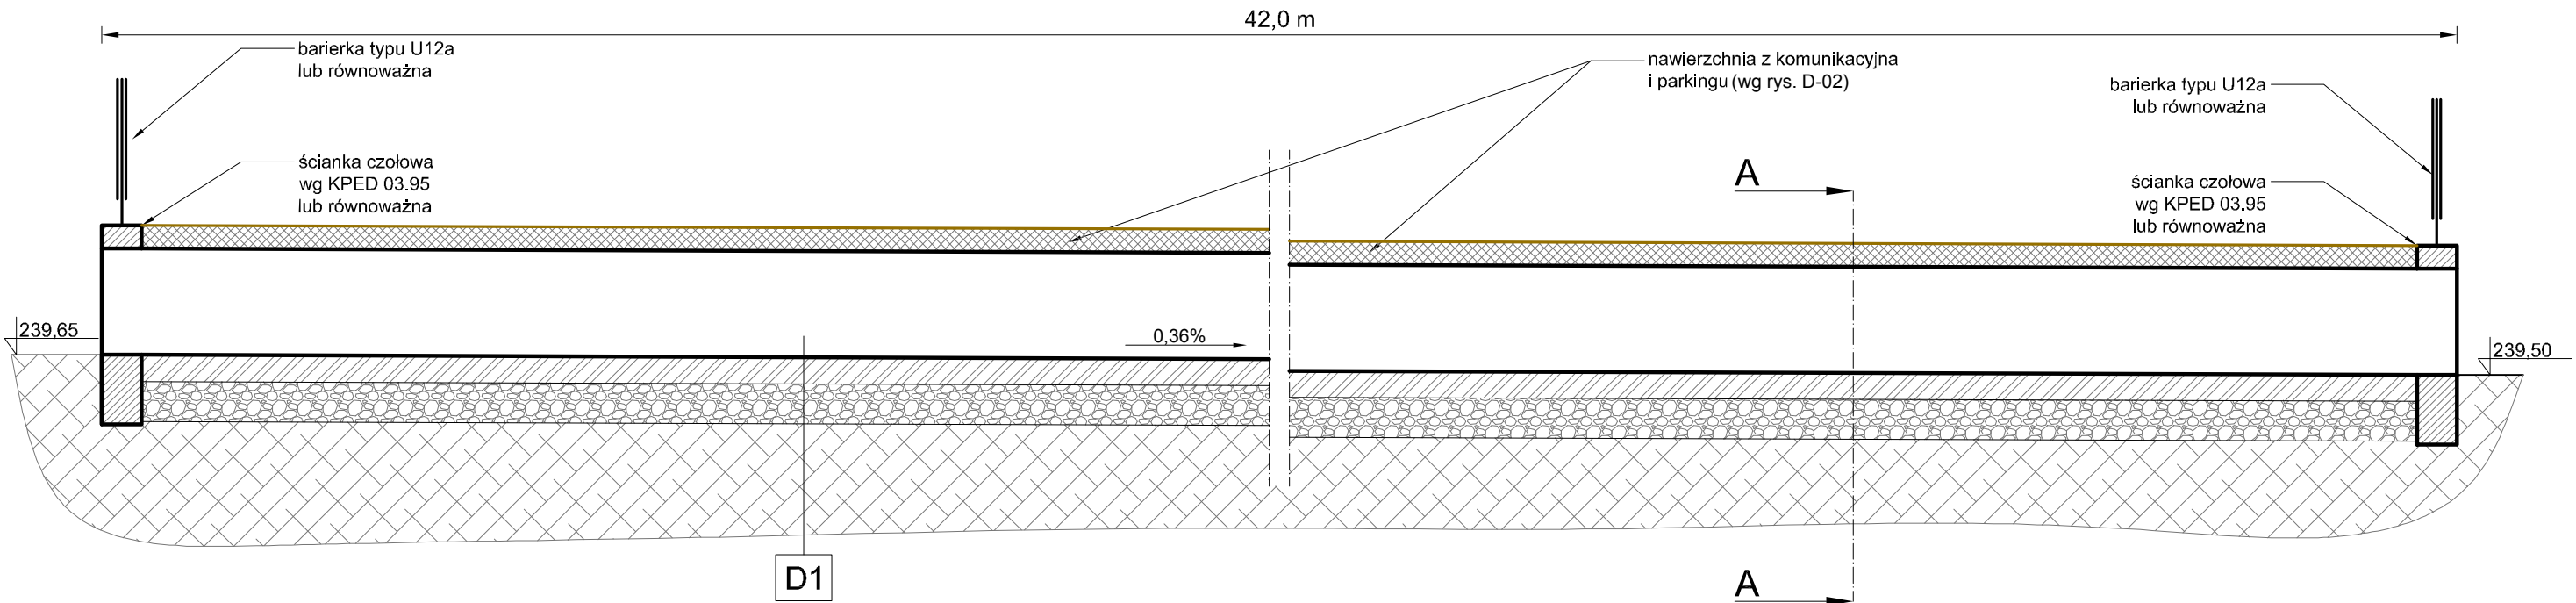


PRZEPUST PR-5

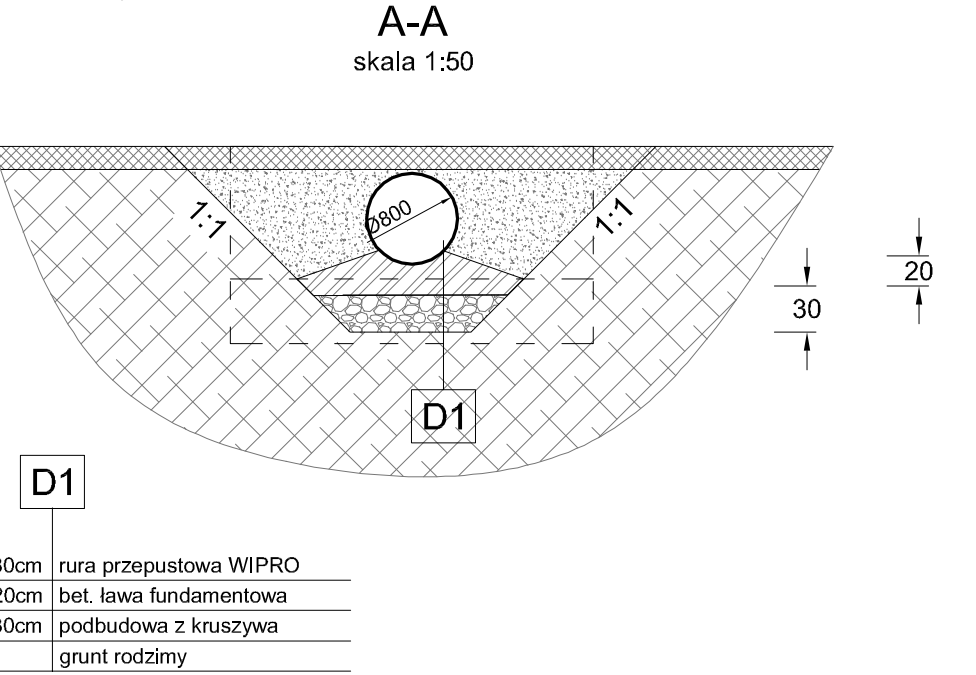


ŚCIANKA ZAKOŃCZENIE PRZEPUSTU DN 800 mm  
KPED 03.95

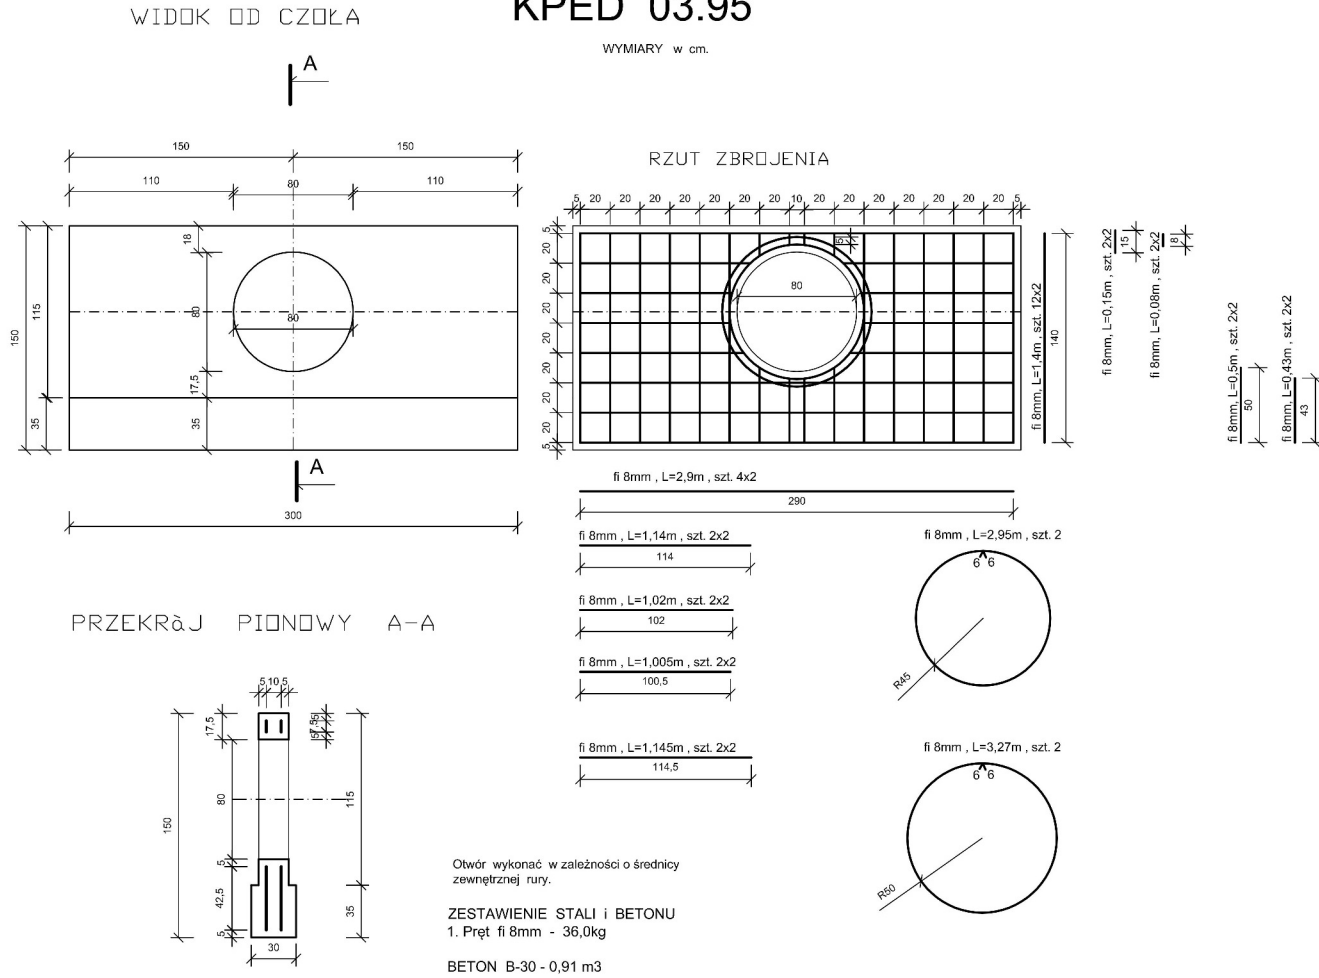

80cm	rura przepustowa WIPRO
20cm	bet. ława fundamentowa
30cm	podbudowa z kruszywa
	grunt rodzimy

Rysunek ten podlega ochronie prawnej zgodnie z przepisami Ustawy z dnia 04.02.1994 o Prawie autorskim i prawach pokrewnych. Powielanie oraz wykorzystywanie rysunku bez zgody autora jest zabronione

temat: Projekt wykonawczy zagospodarowania terenu rekreacyjnego wraz z budową stawu i infrastrukturą techniczną w ramach zadania "Zagospodarowania terenów zdegradowanych w wyniku działalności przemysłowej w rejonie Cisowca w Imielinie" 41-407 Imielin, ul. Imielińska działki nr: 655, 656, 657, 658, 659, 660, 663, 673			
inwestor: Gmina Imielin 41-407 Imielin, ul. Imielińska 81			 studio projektowe gliwice, głowackiego 5J nr rys.
rys. Przekrój typowy przepustu PR-5			
branża: DROGOWA		Nr upr.	Podpis
data: 10.2023	wykonął: mgr inż. M. Kwasecki		
skala: 1:50	sprawdził: mgr inż. P. Gosławski	AG.II.4/AZ/7131/43/2002	
	projektował: mgr inż. M. Kwasecki	SLK/4442/POOD/12	
			DW-08