
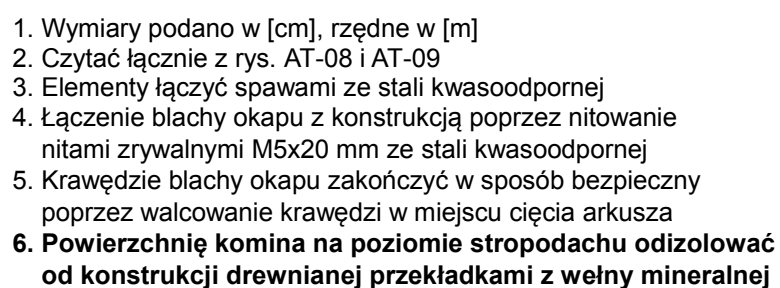


1:20

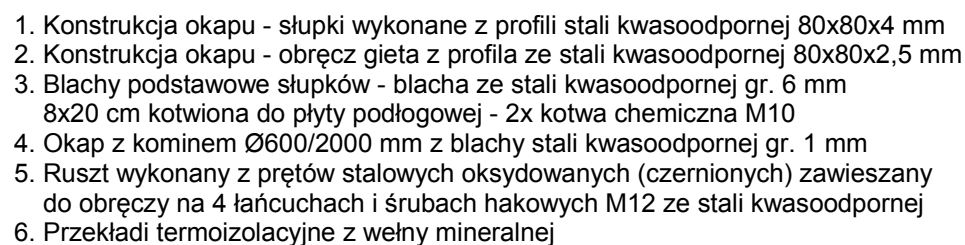

Wydruk ten podlega ochronie prawnej zgodnie z przepisami Ustawy z dnia 04.02.1994. o Prawie autorskim i prawach pokrewnych. Powielanie oraz wykorzystywanie rysunku bez zgody autora jest zabronione

temat:

Projekt techniczny zagospodarowania terenu rekreacyjnego wraz z budową stawu i infrastrukturą techniczną w ramach zadania "Zagospodarowania terenów zdegradowanych w wyniku działalności przemysłowej w rejonie Ciszowca w Imielinie" 41-407 Imielin, ul. Imielińska działki nr: 655, 656, 657, 658, 659, 660, 663, 673

inwestor:

Gmina Imielin  
41-407 Imielin, ul. Imielińska 81

rys.

Okap nad paleńskim wiaty grillowej

branża:

ARCHITEKTURA

Nr upr.

Podpis

studio projektowe  
gliwice, głowackiego 5J

data:

11.2023

wykonał:

mgr inż. arch. P. Urbanek

sprawdził:

dr inż. arch. Z. Sąsiadek

674/01

skala:

1:20

projektował:

mgr inż. arch. P. Gara

11/03/  
SI OKK

nr rys.

AT-11