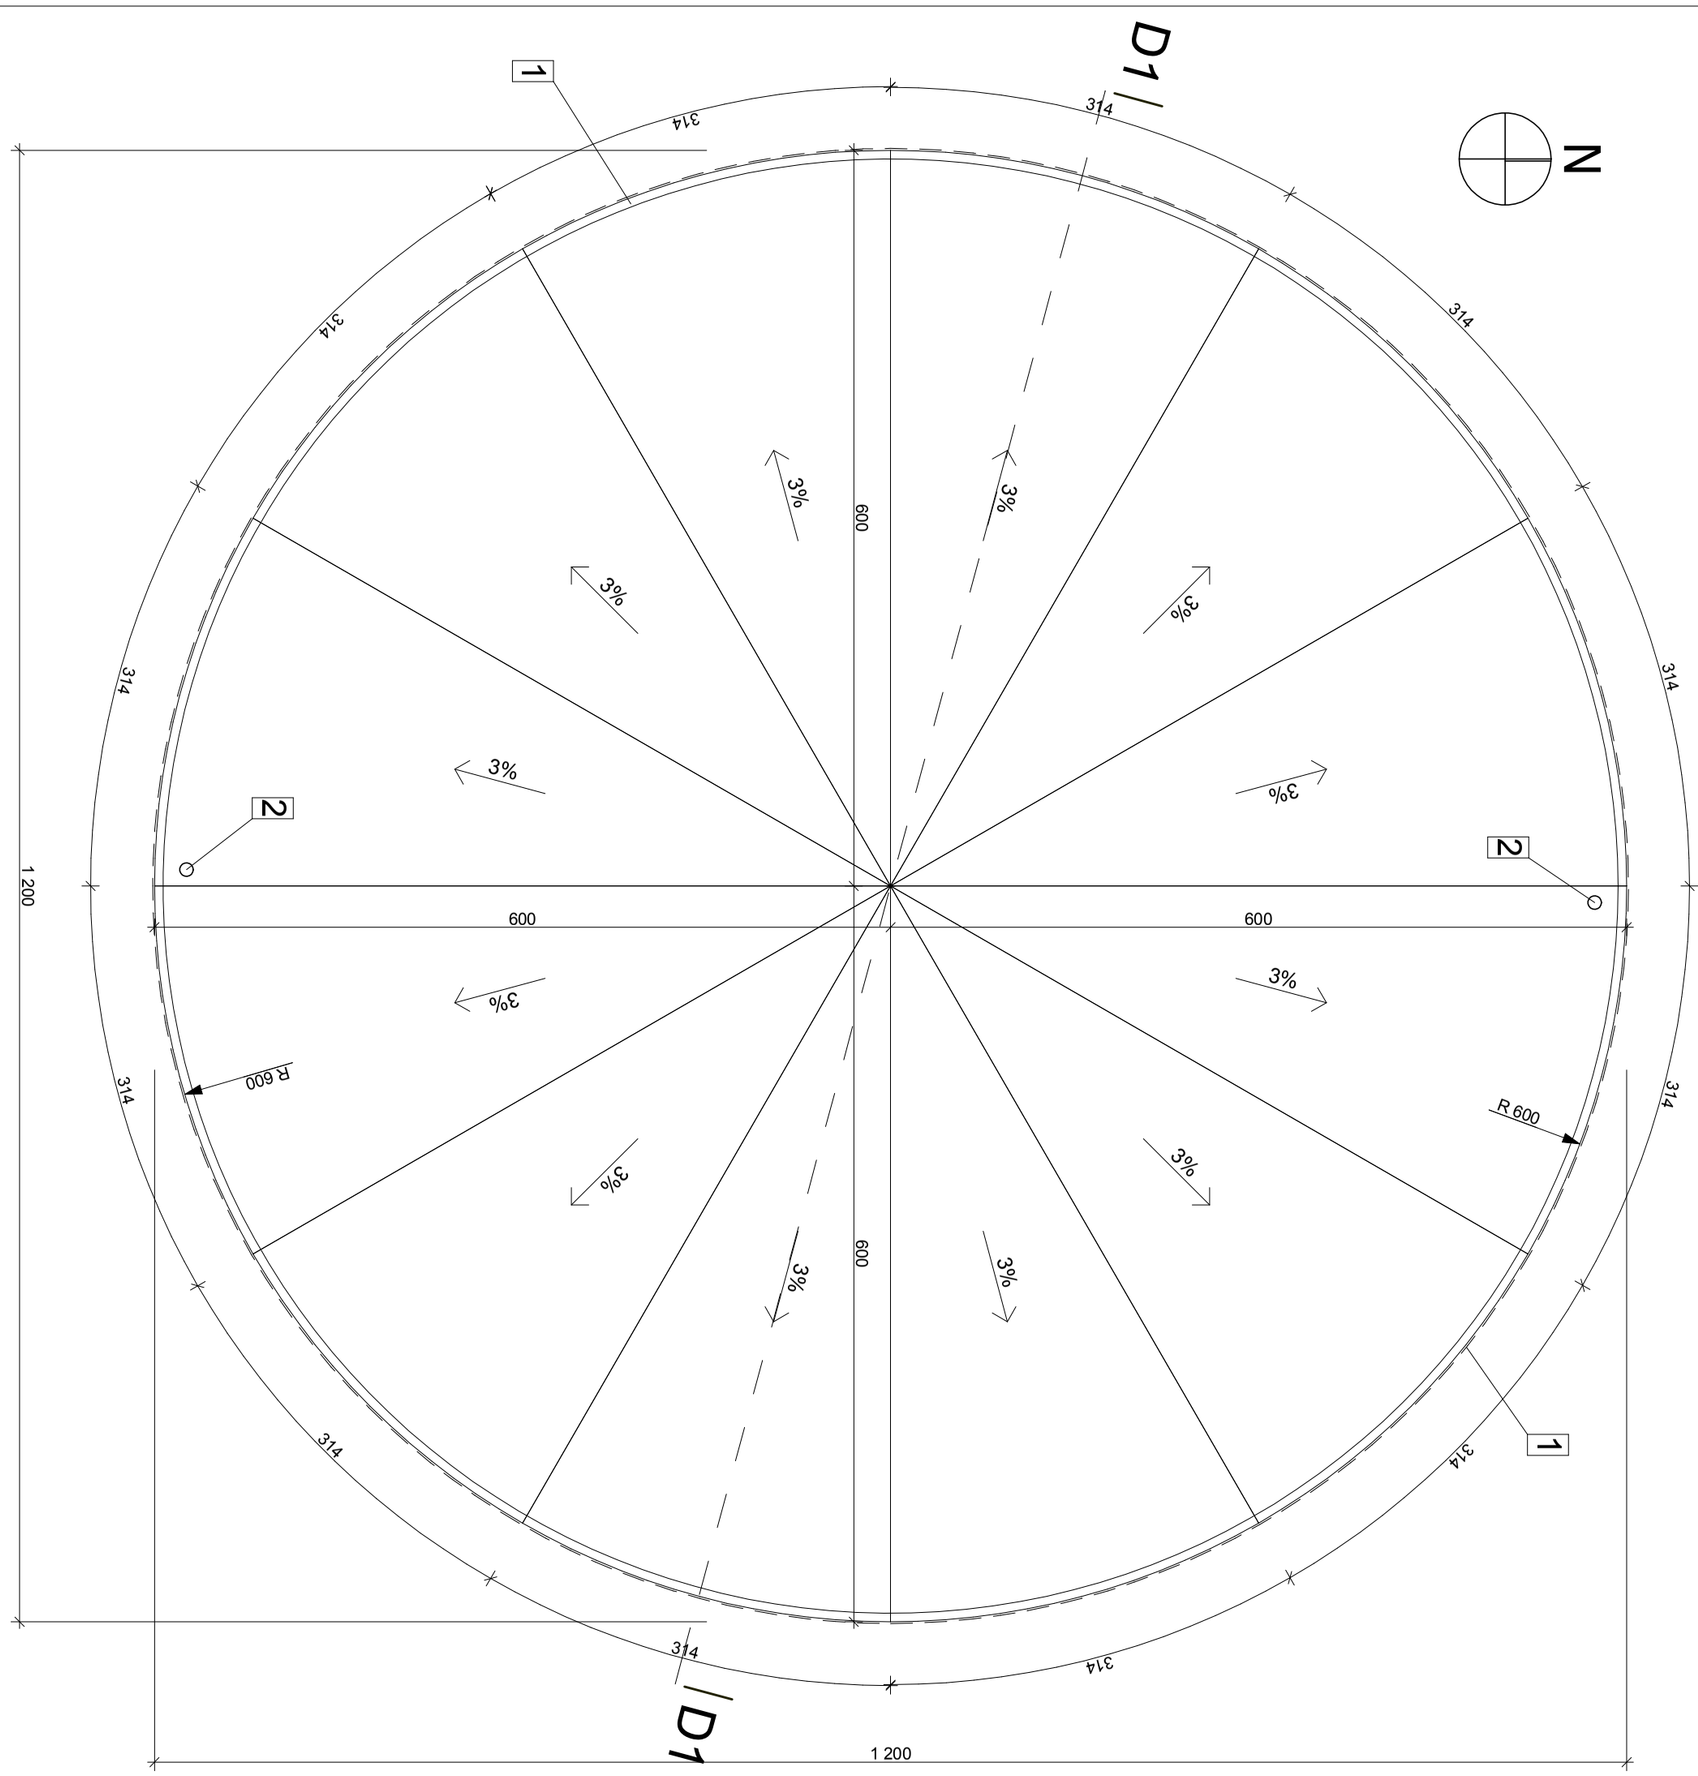

Legenda:

1 obróbka blacharska wys. 100 mm z blachy stalowej miedziowanej na konstrukcji z płyty OSB-3 gr. 22 mm

2 Rura spustowa Ø110 z blachy miedziowanej

temat: Projekt techniczny zagospodarowania terenu rekreacyjnego wraz z budową stawu i infrastrukturą techniczną w ramach zadania "Zagospodarowania terenów zdegradowanych w wyniku działalności przemysłowej w rejonie Cisowca w Imielinie"
41-407 Imielin, ul. Imielińska
działki nr: 655, 656, 657, 658, 659, 660, 663, 673

inwestor: Gmina Imielin
41-407 Imielin, ul. Imielińska 81

rys. Tężnia solankowa - rzut dachu

branża:	ARCHITEKTURA	Nr upr.	Podpis	studio projektowe gliwice, głowackiego 5J
data: 11.2023	wykonał: mgr inż. arch. P. Urbanek			nr rys. AT-05
skala: 1:50	sprawdził: dr inż. arch. Z. Sąsiadek	674/01		
	projektował: mgr inż. arch. P. Gara	11/03/ SLOKK		

Rysunek ten podlega ochronie prawnej zgodnie z przepisami Ustawy z dnia 04.02.1994 o Prawie autorskim i prawach pokrewnych. Powielanie oraz wykorzystywanie rysunku bez zgody autora jest zabronione