



ELEMENT NAWIERZCHNI - BIEDRONKA 1:20

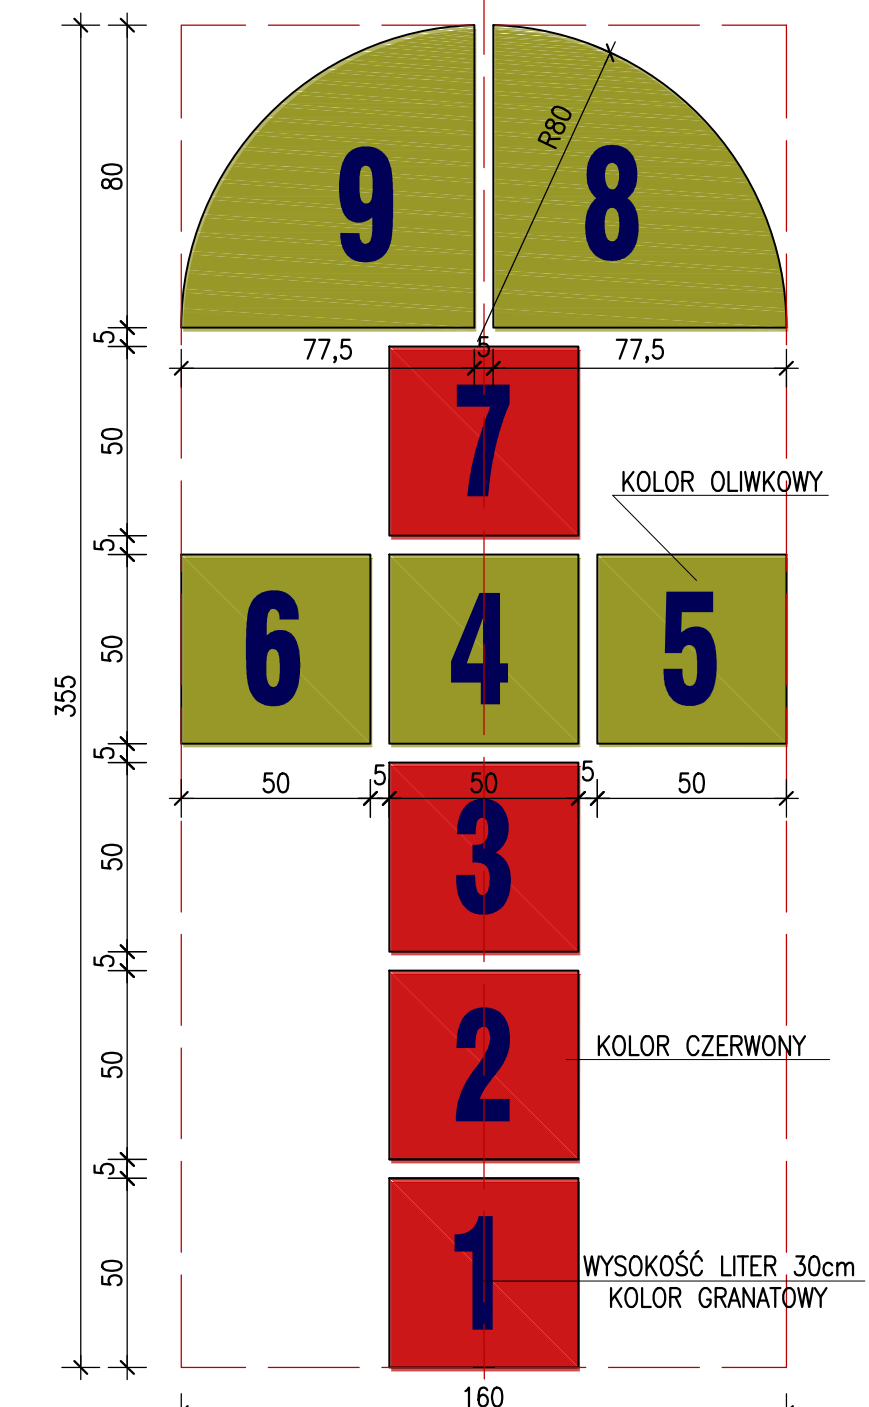

ELEMENT NAWIERZCHNI - GRA W KLASY 1:20

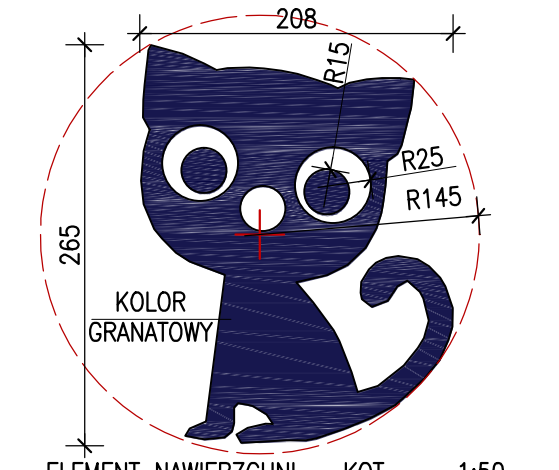

ELEMENT NAWIERZCHNI - KOT 1:50

**LEGENDA**

- OGRODZENIE PLACU ZABAW h=1,0m
- FURTKA WEJŚCIOWA DWUSKRZYDŁOWA szer.=2,2m, h=1,0m
- SYSTEM BETAFENCEN NYLOFOR 3D (LUB RÓWNOWAŻNY)
- OBRZEŻA BETONOWE 8x30cm
- ZIELEŃ URZĄDZONA
- NAWIERZCHNIE UTWARDZONE ŚCIEŻEK:**
- NAWIERZCHNIA HANZAVIA + STABILIZER (LUB RÓWNOWAŻNA) KOLOR SZARY
- NAWIERZCHNIA BEZPIECZNA SYNTETYCZNA, WYLEWANA SAFEPLAY (LUB RÓWNOWAŻNA):**
- KOLOR RAL 6011
- KOLOR RAL 1001
- KOLOR RAL 2004
- KOLOR RAL 7015
- GRUBOŚĆ NAWIERZCHNI UPADKU 1,6m
- GRUBOŚĆ NAWIERZCHNI UPADKU 3,0m
- GRUBOŚĆ NAWIERZCHNI UPADKU 2,0m
- UKSZTAŁTOWANIE TERENU:**
- SKARPY
- $\leq 2,5\%$  PROJEKTOWANE SPADKI TERENU
- $\bullet 282,00$  PROJEKTOWANE RZĘDNE TERENU

<b>skm projekt</b>		43-100 TYCHY, ul. Jeżykowa 8	
www.skm.com.pl   e-mail: skm@skm.com.pl   tel./fax 0048 32 219 0411   tel. 0048 32 219 0410			
<b>NADWA I ADRES OBIEKTU BUDOWLANEGO</b> PLAC ZABAW I SIŁOWNIA ZEWNĘTRZNA PARK NA KOPCU WOLNOŚCI, IMIELIN, ul. Wyzwolenia, parcele nr 50, 51			
<b>TYTUŁ RYSUNKU</b> PLAC ZABAW - NAWIERZCHNIE, SPADKI			
<b>UDZIAŁ</b>	<b>NAZWISKO</b>	<b>SPECJALNOŚĆ</b>	<b>DATA</b>
PROJEKTOWAŁ	mgr inż. arch. Elżbieta Szuklow	OPRACOWAŁ	tech. Danuta Ferenc
	mgr inż. arch. Bożena Krokier		tech. Bożena Kuczyk
		<b>RAZA PROJEKTU</b>	<b>SKALA</b>
		PB	04.2016 1:100
		<b>NR RYSUNKU</b>	<b>SKALA</b>
		5	1:20, 1:50
<small>PROJEKT CHRONIONY PRAWEM AUTORSKIM. USTAWA z dn. 04.02.1994. Dz.U. NR 30 z 2000r., poz. 904, WRAZ Z PÓŹNIEJSZYMI ZMIANAMI. ROZPOWISZCZANIE I POWIELANIE NINIEJSZEJ DOKUMENTACJI BEZ ZGODY SKM PROJEKT JEST ZABRONIONE. RZYSKOWANIE ZAWIĘT W NINIEJSZYM PROJEKcie SA ODPOWIEDZIALNOŚCIĄ WYKONAWCY W TRYBIE REALIZACJI OBIEKTU. WYMAGAJA AKCEPTACJI PROJEKTANTA. REALIZACJA NIEZGODNA Z PROJEKTEM ZWIADIA PROJEKTANTA OD ODPOWIEDZIALNOŚCI ZA PROJEKTOWANIE I REALIZOWANY OBIEKT I PRZENOSI TĄ ODPOWIEDZIALNOŚĆ NA WYKONAWCĘ.</small>			

