



DETALE KRĘGU NA OGNISKO 1:10

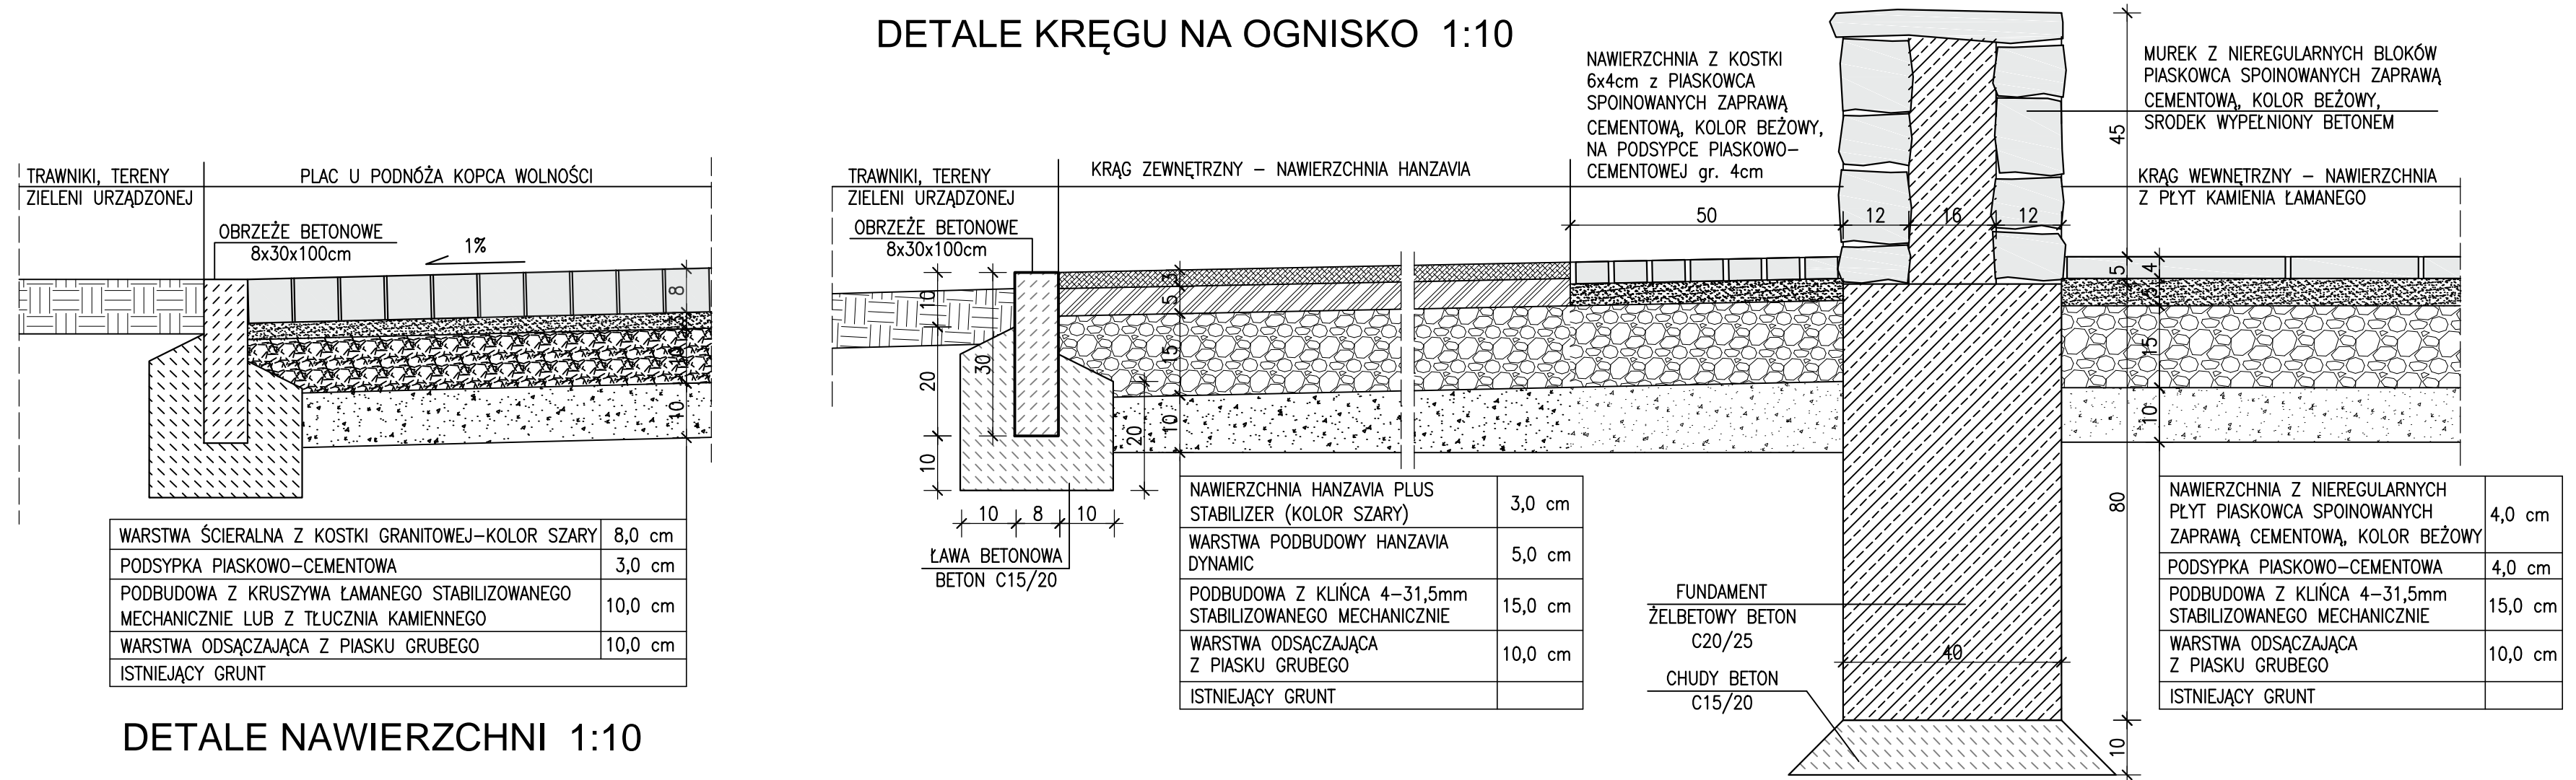

DETALE NAWIERZCHNI 1:10

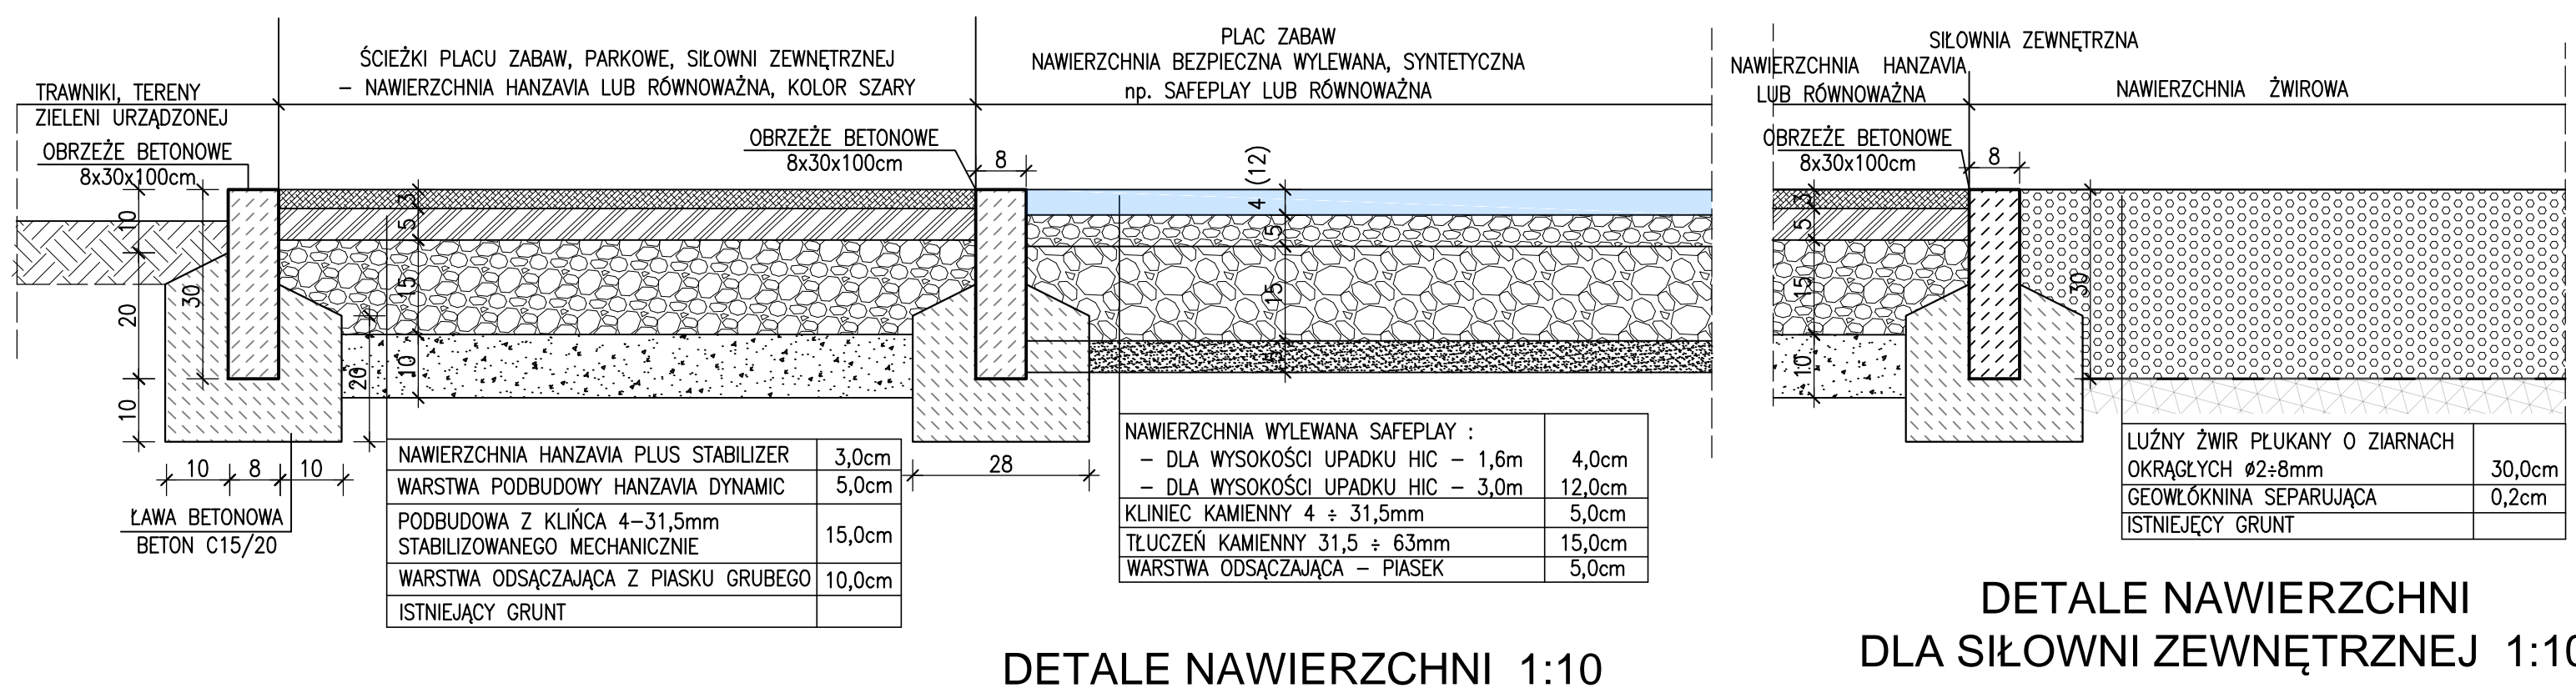

DETALE NAWIERZCHNI 1:10

DETALE NAWIERZCHNI DLA SIŁOWNI ZEWNĘTRZNEJ 1:10

	43-100 TYCHY, ul. Jeżynowa 8					
	www.skm.com.pl e-mail: skm@skm.com.pl tel./fax 0048 32 219 0411 tel. 0048 32 219 0410					
NAZWA I ADRES OBIEKTU BUDOWLANEGO	PLAC ZABAW I SIŁOWNIA ZEWNĘTRZNA PARK NA KOPCU WOLNOŚCI, IMIELIN, ul. Wyzwolenia, parcele nr 50, 51					
TYTUŁ RYSUNKU	DETALE NAWIERZCHNI					
UDZIAŁ	NAZWISKO	SPECJALNOŚĆ NR UPRAWNIEN	PODPIS	FAZA PROJEKTU	DATA	SKALA
PROJEKTOWAŁ	mgr inż. arch. Elżbieta Szuklow mgr inż. arch. Bożena Kroker	specj. architektoniczna 647/93 specj. architektoniczna 954/92		PB	04.2016	1:10
OPRACOWAŁ	tech. Danuta Ferenc tech. Bożena Kucz			NR RYSUNKU :	9	
<small>PROJEKT CHRONIONY PRAWEM AUTORSKIM, USTAWA z dn.04.02.1994, DZ.U.NR80 z 2000r., poz.904, WRAZ Z PÓŹNIEJSZYMI ZMIANAMI ROZPOWSZECZNIANIE I POWIELANIE NINIEJSZEJ DOKUMENTACJI BEZ ZGODY JEST ZABRONIONE ROZWIĄZANIA ZAWARTE W NINIEJSZYM PROJEKCIE SĄ OBOWIĄZUJĄCE. WSZELKIE ZMIANY W TRAKCIE REALIZACJI OBIEKTU WYMAGAJĄ AKCEPTACJI PROJEKTANTA, REALIZACJA NIEZGODNA Z PROJEKTEM ZWALNIA PROJEKTANTA OD ODPOWIEDZIALNOŚCI ZA PROJEKTOWANY I REALIZOWANY OBIEKT I PRZENOSI TĄ ODPOWIEDZIALNOŚĆ NA WYKONAWCĘ</small>						