
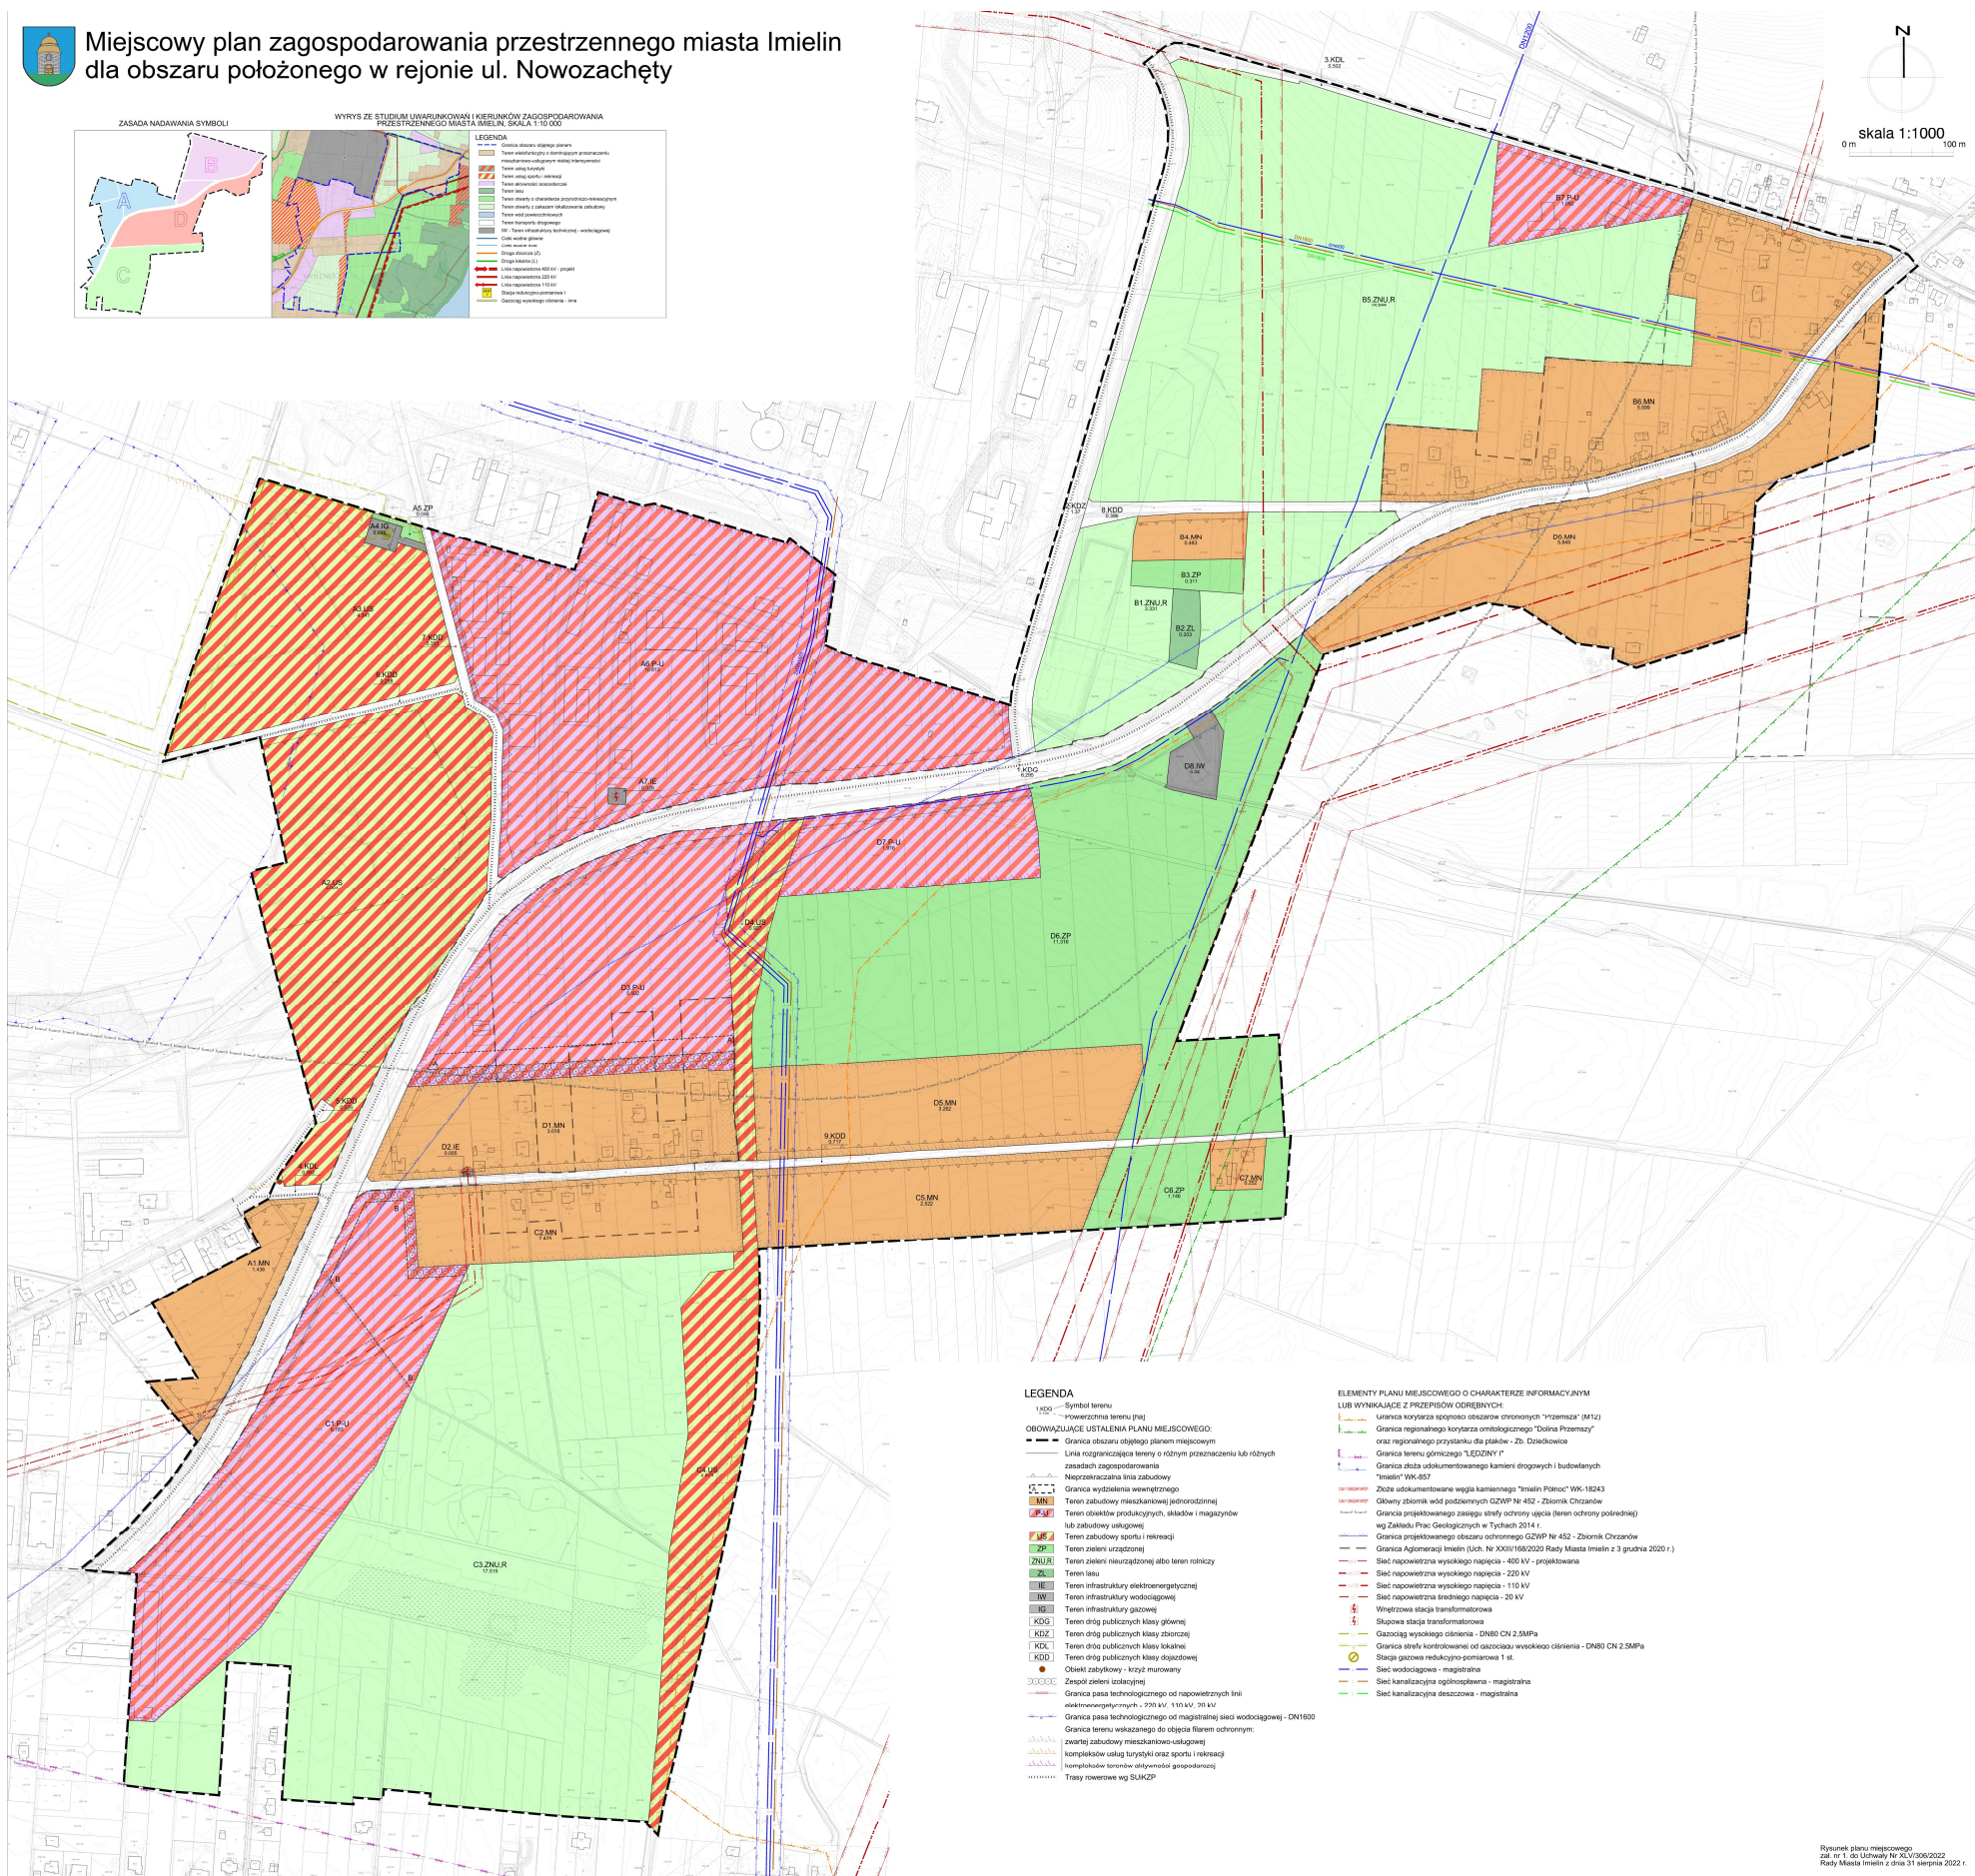


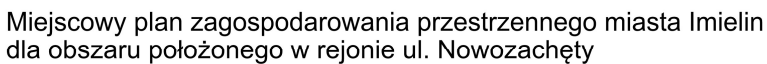

Rysunek planu miejscowego
zał. nr 1. do Uchwały Nr XLV/306/2022
Rady Miasta Iłmiejn z dnia 31 sierpnia 2022 r.