

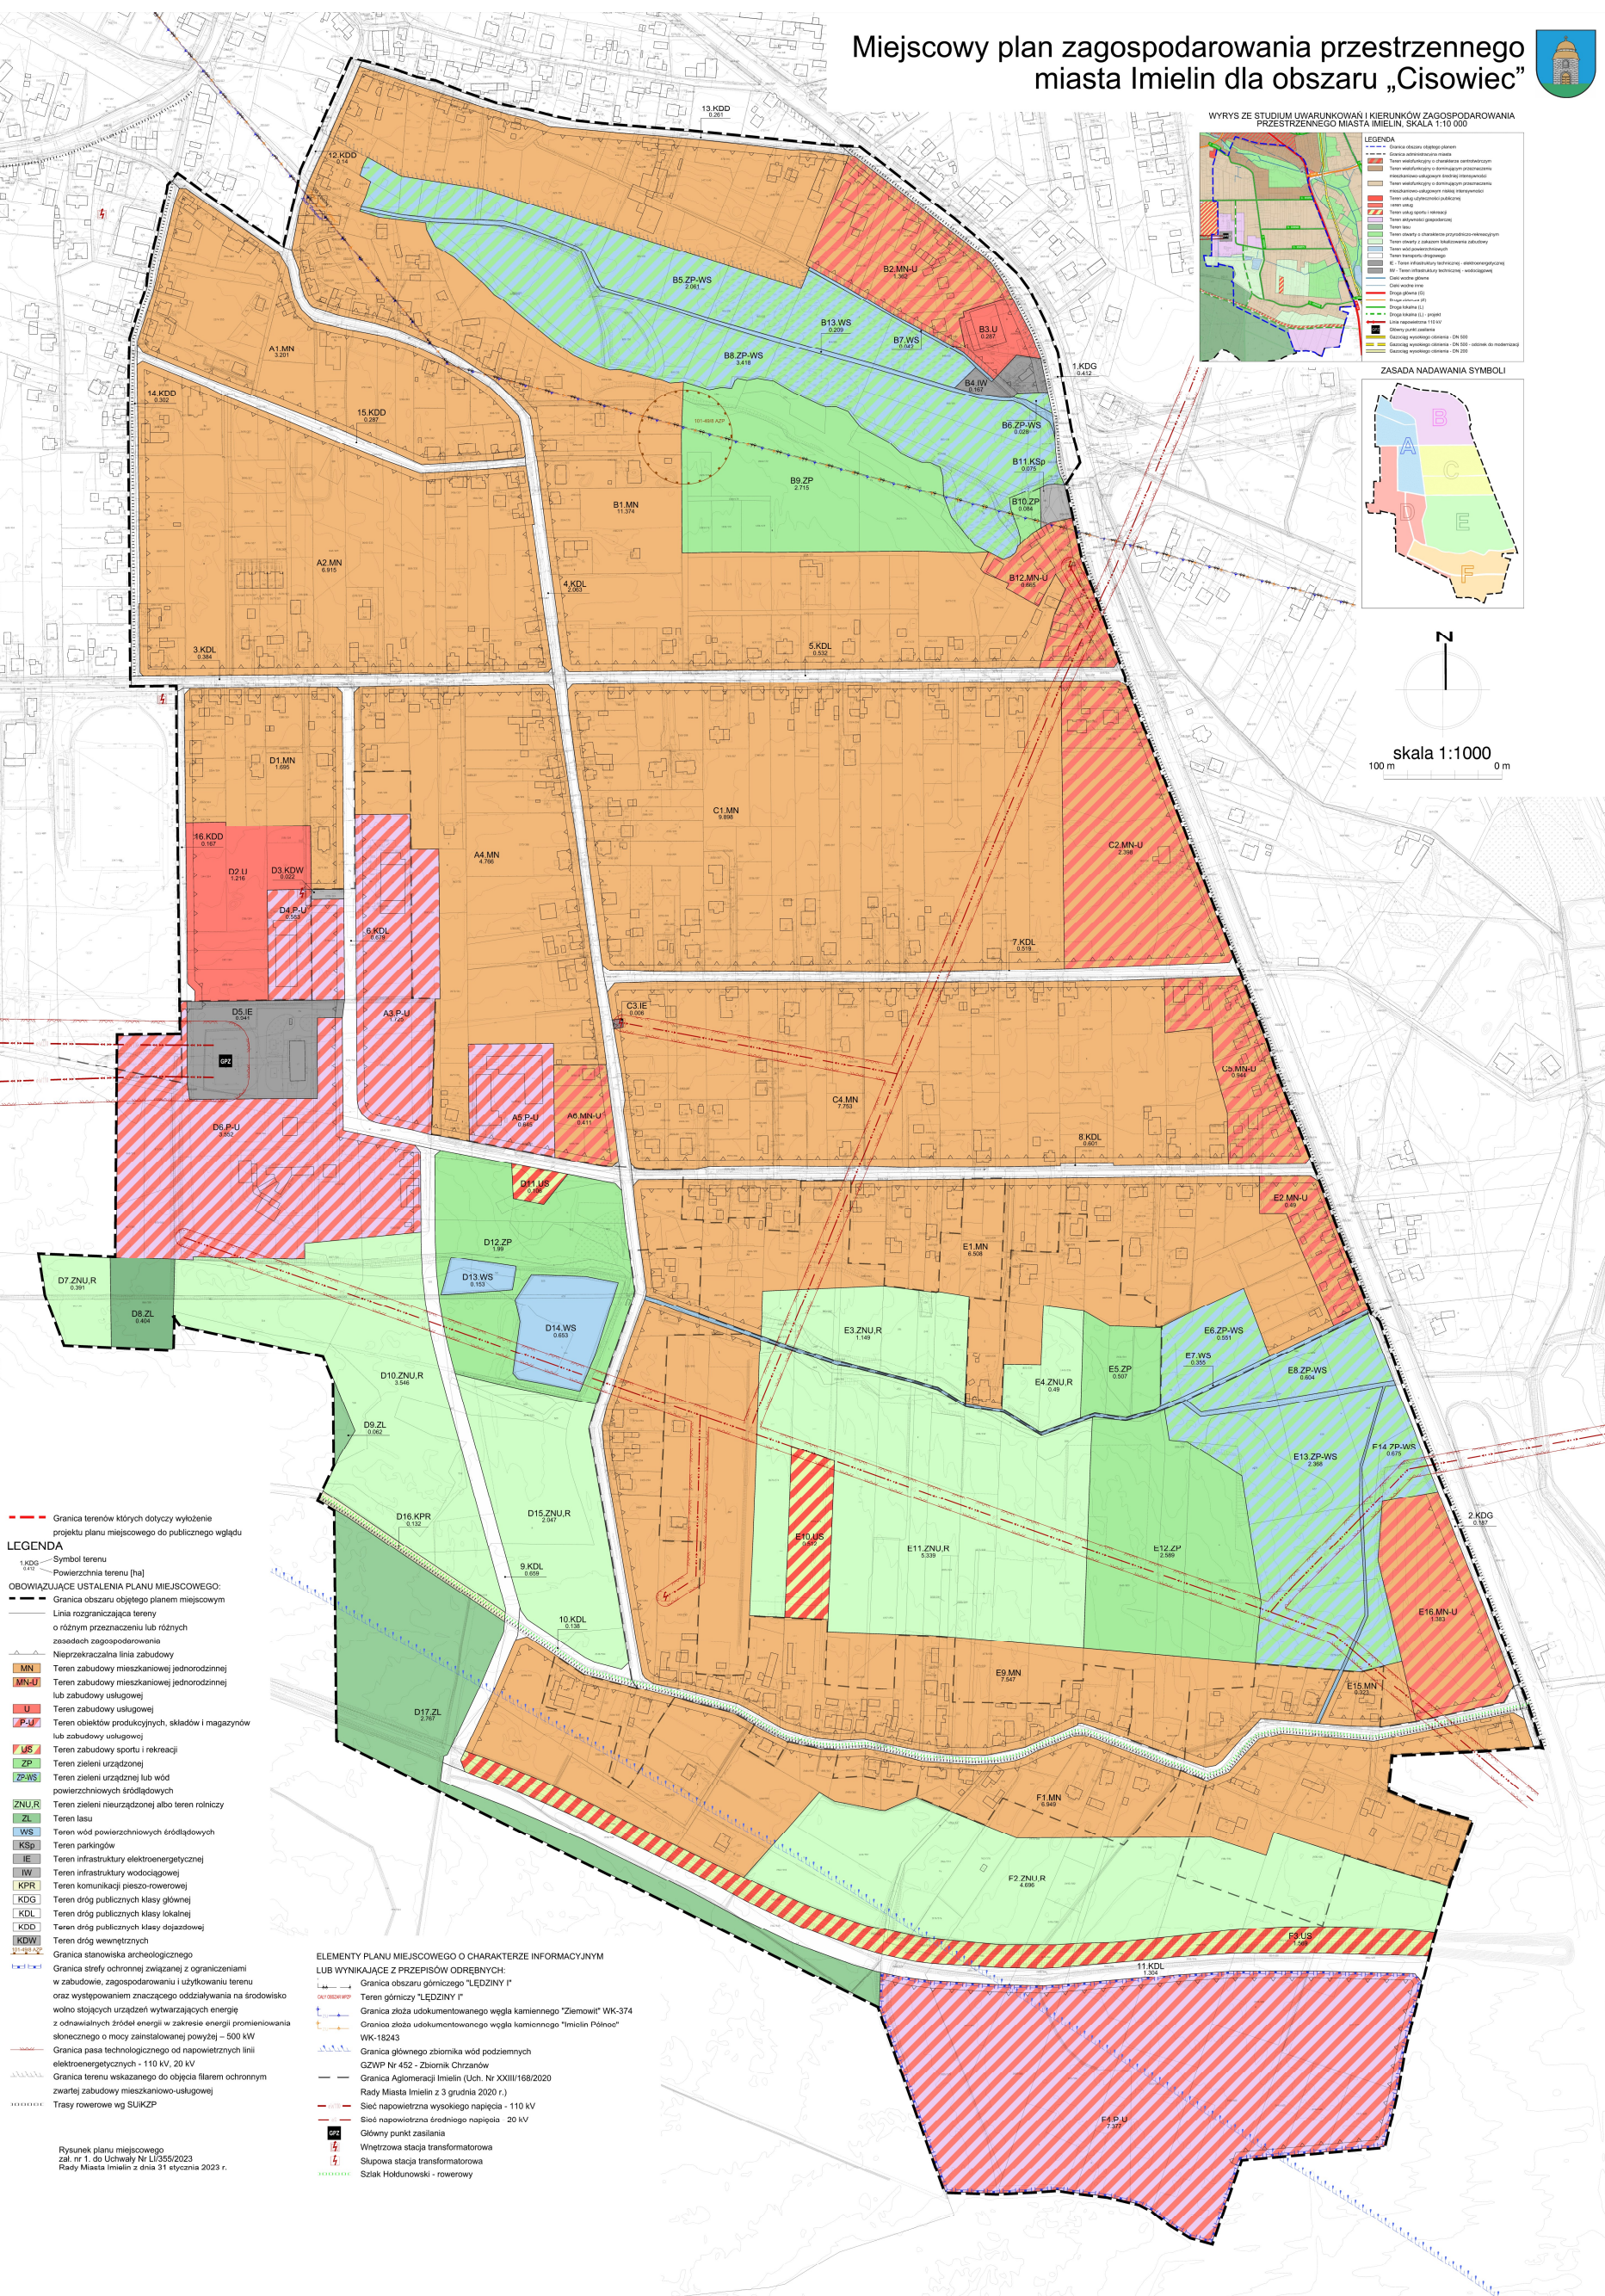


Miejscowy plan zagospodarowania przestrzennego
miasta Imielin dla obszaru „Cisowiec”

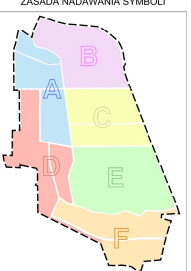

WYRYS ZE STUDIUM UWARUNKOWAŃ I KIERUNKÓW ZAGOSPODAROWANIA
PRZESTRZENNEGO MIASTA IMIELIN, SKALA 1:10 000

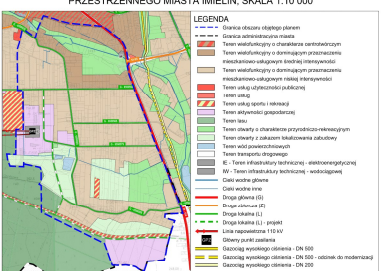

- LEGENDA**
- Granica terenów których wyzelenienie projektu planu miejscowego do publicznego wglądu
- Symbol terenu
- Powierzchnia terenu [ha]
- OBYWIAZUJĄCE USTALENIA PLANU MIEJSCOWEGO:**
- Granica obszaru objętego planem miejscowym
- Linia rozgraniczająca tereny o różnym przeznaczeniu lub różnych zasadach zagospodarowania
- Nieprzekraczalna linia zabudowy
- Legenda symboli:**
- MN - Teren zabudowy mieszkaniowej jednorodzinnej
 - MNU - Teren zabudowy mieszkaniowej jednorodzinnej lub zabudowy usługowej
 - U - Teren zabudowy usługowej
 - PU - Teren obiektów produkcyjnych, magazynów lub zabudowy usługowej
 - US - Teren zabudowy sportu i rekreacji
 - ZP - Teren zieleni urządzonej
 - ZP-WS - Teren zieleni urządzonej lub wód powierzchniowych śródlądowych
 - ZNU.R - Teren zieleni nieurządzonej albo teren rolniczy
 - ZL - Teren lasu
 - WS - Teren wód powierzchniowych śródlądowych
 - KSp - Teren parkingów
 - IE - Teren infrastruktury elektroenergetycznej
 - IW - Teren infrastruktury wodociągowej
 - KPR - Teren komunikacji pieszo-rowerowej
 - KDG - Teren dróg publicznych klasy głównej
 - KDL - Teren dróg publicznych klasy lokalnej
 - KDD - Teren dróg publicznych klasy dojazdowej
 - KDW - Teren dróg wewnętrznych
 - Gr - Granica stanowiska archeologicznego
 - Gr - Granica strefy ochronnej związanej z ograniczeniami w zabudowie, zagospodarowaniu i użytkowaniu terenu oraz występowaniem znaczącego oddziaływania na środowisko wolno stojących urządzeń wytwarzających energię z odnawialnych źródeł energii w zakresie energii promieniowania słonecznego o mocy zainstalowanej powyżej ~ 500 kW
 - Gr - Granica pasa technologicznego od napowietrznych linii elektroenergetycznych - 110 kV, 20 kV
 - Gr - Granica terenu wskazanego do objęcia filarem ochronnym zwartej zabudowy mieszkaniowo-usługowej
 - Tr - Trasy rowerowe wg SUIKZP
- Rysunek planu miejscowego
zał. nr 1, do Uchwały Nr LI/355/2023
Rady Miasta Imielin z dnia 31 stycznia 2023 r.

- ELEMENTY PLANU MIEJSCOWEGO O CHARAKTERZE INFORMACYJNYM
LUB WYNIKAJĄCE Z PRZEPISÓW ODREBNYCH:**
- Gr - Granica obszaru górniczego "LEDZINY I"
 - Gr - Teren górnictwa "LEDZINY I"
 - Gr - Granica złoża udokumentowanego węgla kamiennego "Ziemowit" WK-374
 - Gr - Granica złoża udokumentowanego węgla kamiennego "Imielin Północ" WK-15243
 - Gr - Granica głównego zbiornika wód podziemnych GZWP Nr 452 - Zbiornik Chrzanów
 - Gr - Granica Aglomeracji Imielin (Uch. Nr XXIII/168/2020)
 - Gr - Rady Miasta Imielin z 3 grudnia 2020 r.
 - Gr - Sieć napowietrzna wysokiego napięcia - 110 kV
 - Gr - Sieć napowietrzna średniego napięcia - 20 kV
 - Gr - Główny punkt zasilania
 - Gr - Wnętrzowa stacja transformatorowa
 - Gr - Słupowa stacja transformatorowa
 - Gr - Szlak Holudunowski - rowerowy