
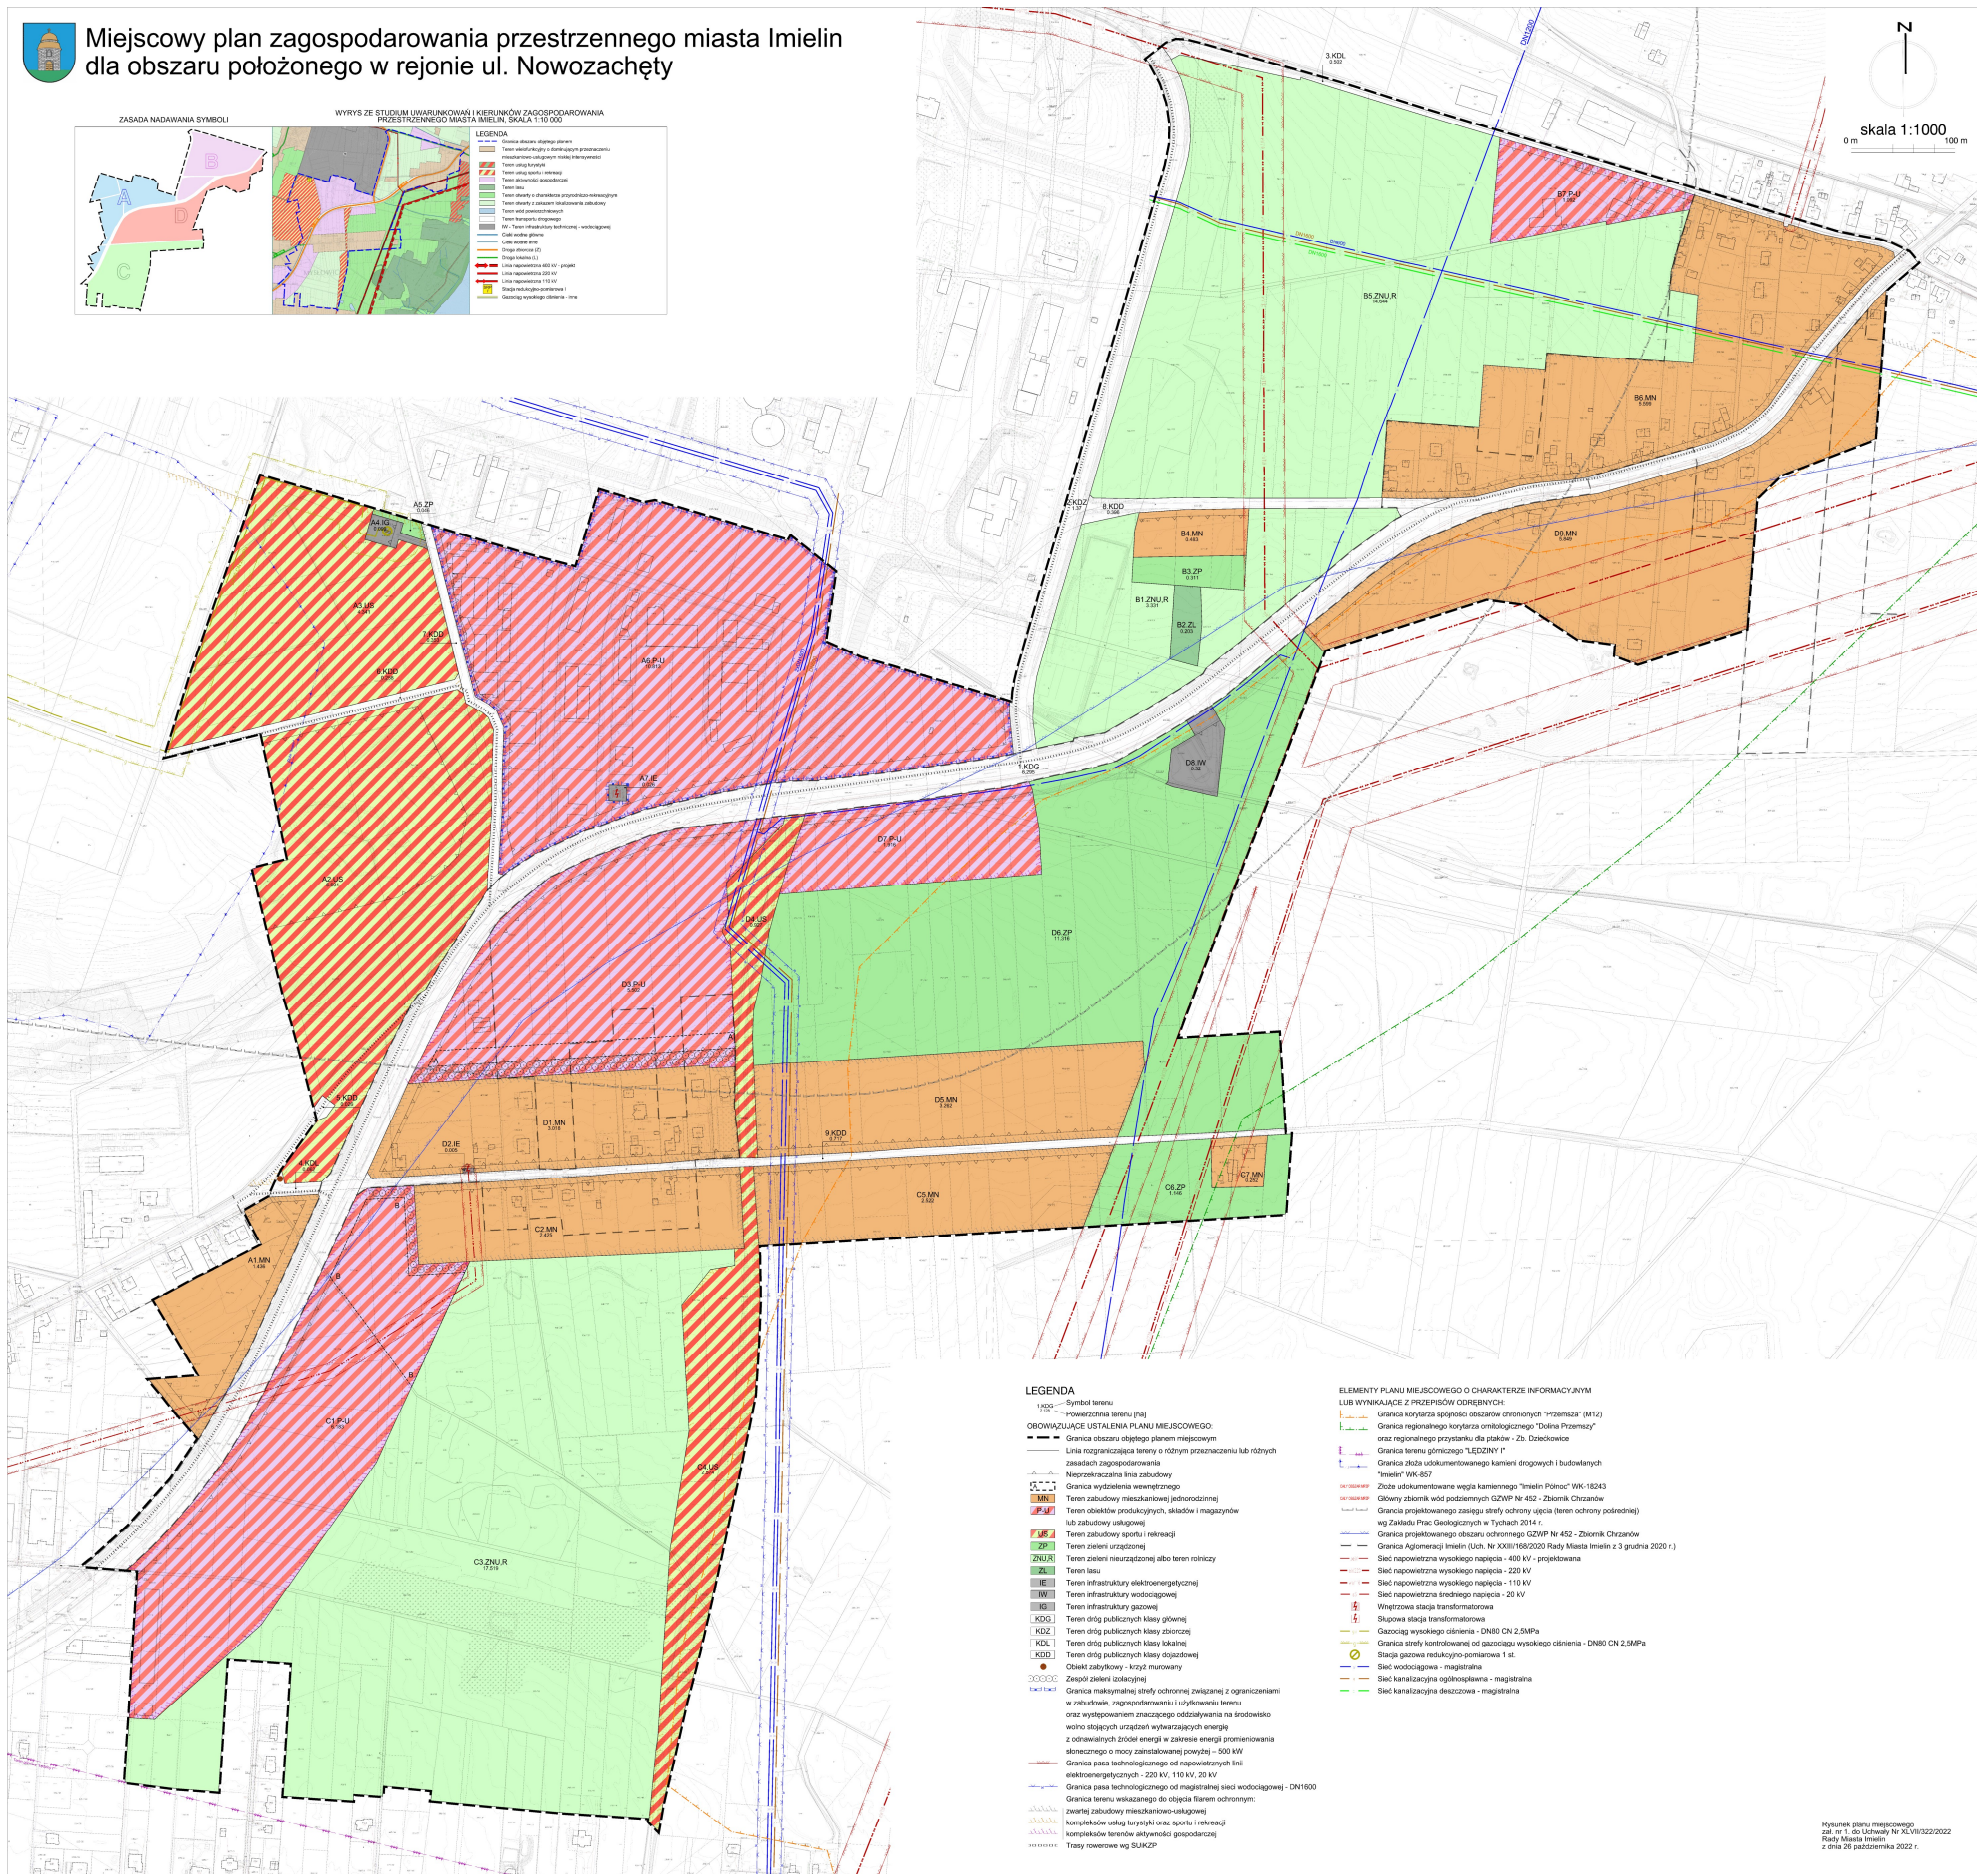


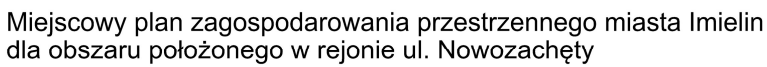

Rysunek planu miejscowego
zał. nr 1. do Uchwały Nr XLVII/322/2022
Rady Miasta Iłmiejn
z dnia 26 października 2022 r.