


RZUT STROPU PODWIESZONEGO 1:50

WIDOK A-A 1:50

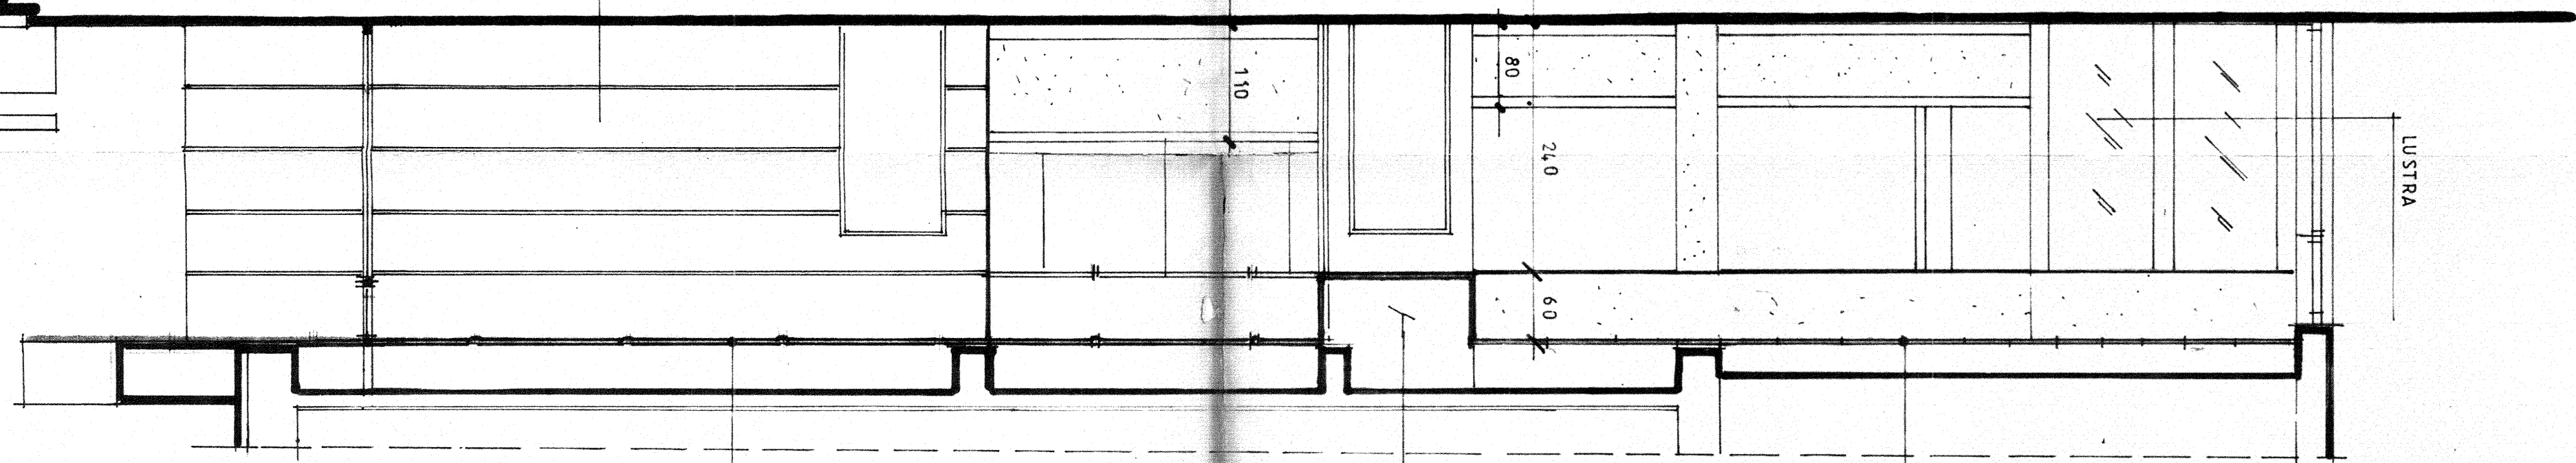

UTWÓRZONY
W 2000 R.
40-024 Katowice

| | |
|--|-----------------|
| BIURO PROJEKTOWANIA ARCHITEKTONICZNEGO | |
| 40-022 KATOWICE-SÓWIŃSKIEGO 13/80 | |
| ZLEĆENIODAWCA: ZARZĄD MIASTA IMIELINA | |
| TEMAT OPRACOWANIA: WYTYCZNE STROPÓW PODWIESZONYCH - PARTER - | |
| DATA: 12. 97 | 1:50 |
| AUTORZY: arch. B. WYSZYŃSKA arch. J. WOCH | NR UMOWY: 81/97 |
| NR RYSUNKU: 21 | |