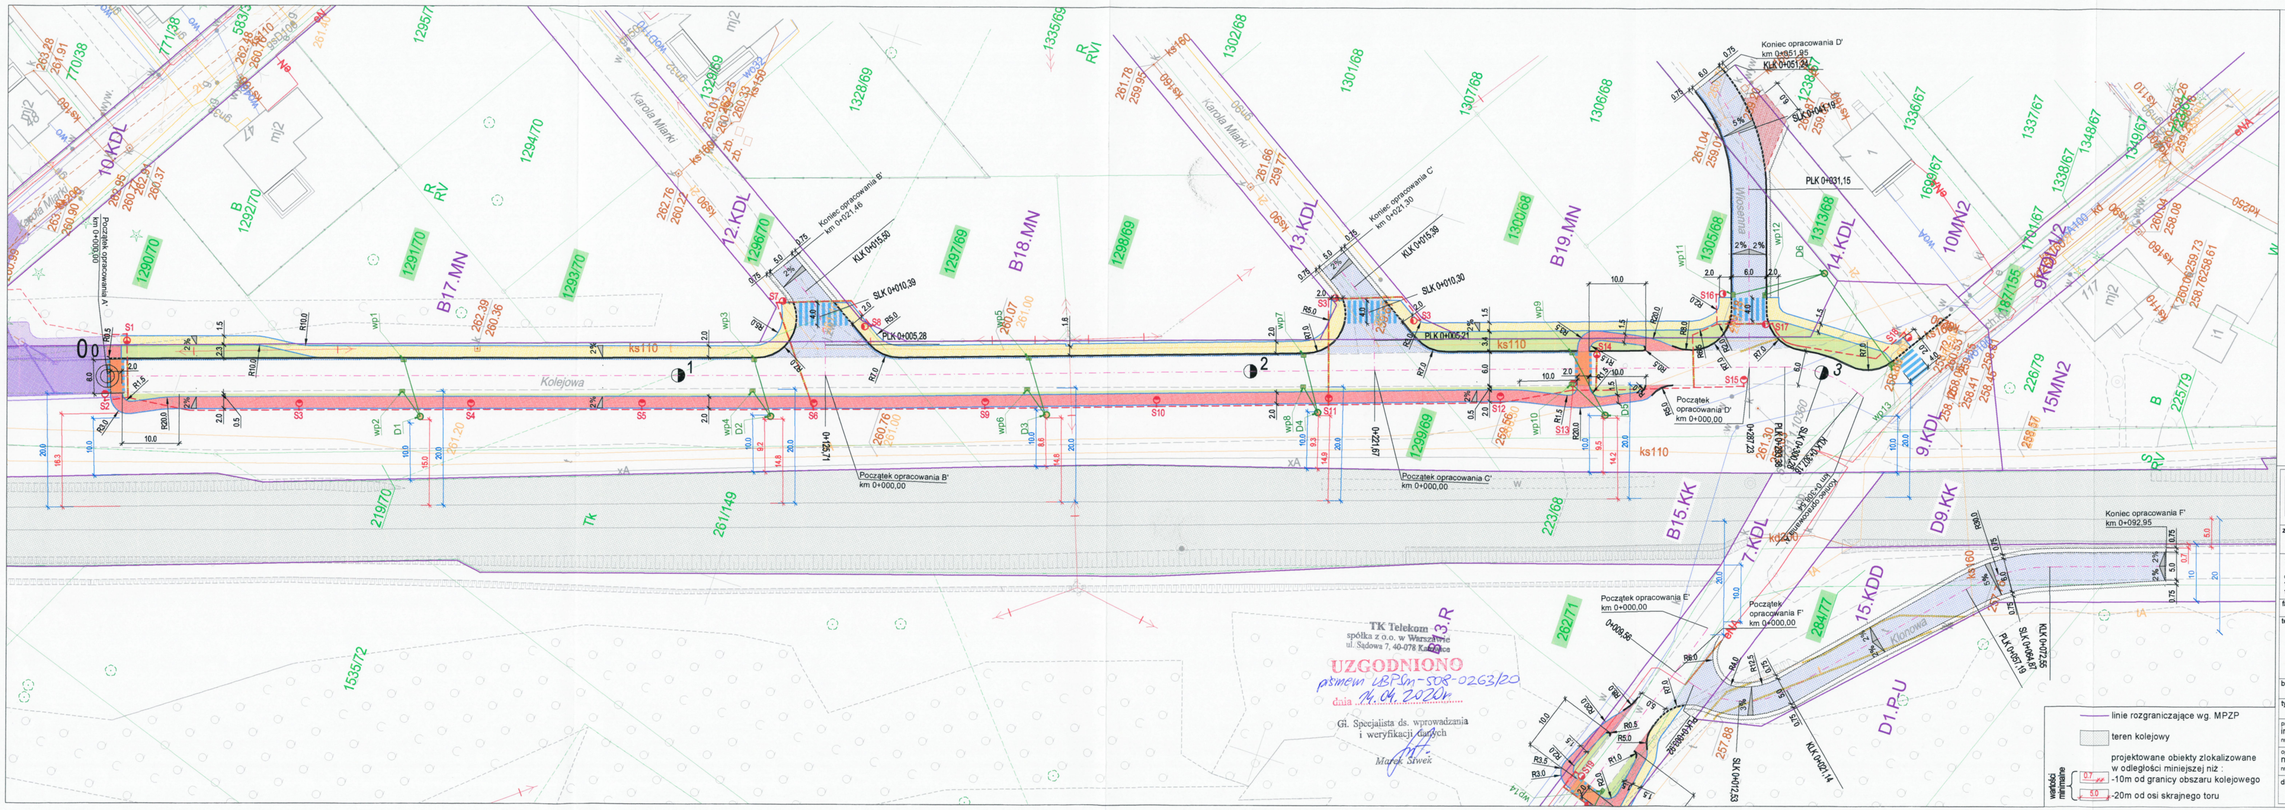

LEGENDA:

ELEMENTY BUDOWANE:
- chodnik (bet. kostka brukowa)
- ścieżka rowerowa (beton asfaltowy)
- zieleniec
- oś
- krawężnik betonowy 15x30x100
- krawężnik betonowy najazdowy 15x22x100
- opornik betonowy 12x25x100
- obrzeże betonowe 8x30x100
- ściek przykrawężnikowy
- rury ochronne
- spadki poprzeczne
- proj. słup oświetleniowy
- proj. kabel oświetleniowy
- studnia chłonna
- wpust wraz z przykanalikiem

sieć kanalizacji deszczowej, sieć energetyczna oświetleniowa, sieć kanalizacji deszczowej

ELEMENTY PRZEBUDOWYWANE:
- jezdnia (beton asfaltowy)
- zjazd (bet. kostka brukowa)
- pobocze

ELEMENTY WG. ODREBNEGO OPRACOWANIA:
- ele. drogowe i kan. deszczowa

ELEMENTY ISTNIEJĄCE:
- granica działki
- sieć teletechniczna
- sieć kanalizacji deszczowej
- sieć kanalizacji sanitarnej
- sieć energetyczna
- sieć gazowa
- sieć wodociągowa

BIURO INŻYNIERSKIE MK Spółka Jawna
tel.(033) 876 28 72 M. Krawczyk, K. Strzeżyk
500 107 084
504 078 174 ul.Unii Europejskiej 10/88.1
e - mail: biuromk@onet.pl 32-602 OŚWIĘCIM

zamawiający: Gmina Imielin, Imielińska 81, 41-407 Imielin

adres inwestycji: ul. Kolejowa, ul. Drzymały Imielin

działki inwestycyjne: 1290/70; 1291/70; 1293/70; 1296/70; 1297/69; 1298/69; 1299/69; 1300/68; 1305/68; 262/71; 1313/68; 1871/55; 284/77; 1536/72; 1698/77; 158; 1696/77; 1697/77; 1535/72; jednostka ewidencyjna: Imielin, obręb Imielin

faza projektu: UZGODNIENIA BRANŻOWE

temat projektu: *"Przebudowa ulicy Kolejowej oraz Drzymały w Imielinie, na odcinku od ulicy Miarki do łącznika ulicy Alberta I Drzymały"*

branża: DROGOWA

tytuł rysunku: PLAN SYTUACYJNY

projektował/a branża drogowa: inż. Krzysztof Strzeżyk, nr upr. SLK/1553/PWOD/07 - specjalność drogowa — podpis:

opracowała branża drogowa: mgr inż. Barbara Francuz, nr upr. SLK/7810/PBD/18 - specjalność drogowa — podpis:

data:	skala:	nr rysunku:
III 2020r.	1:500	1

- linie rozgraniczające wg. MPZP
- teren kolejowy
- projektowane obiekty zlokalizowane w odległości mniejszej niż :
  - -10m od granicy obszaru kolejowego
  - -20m od osi skrajnego toru