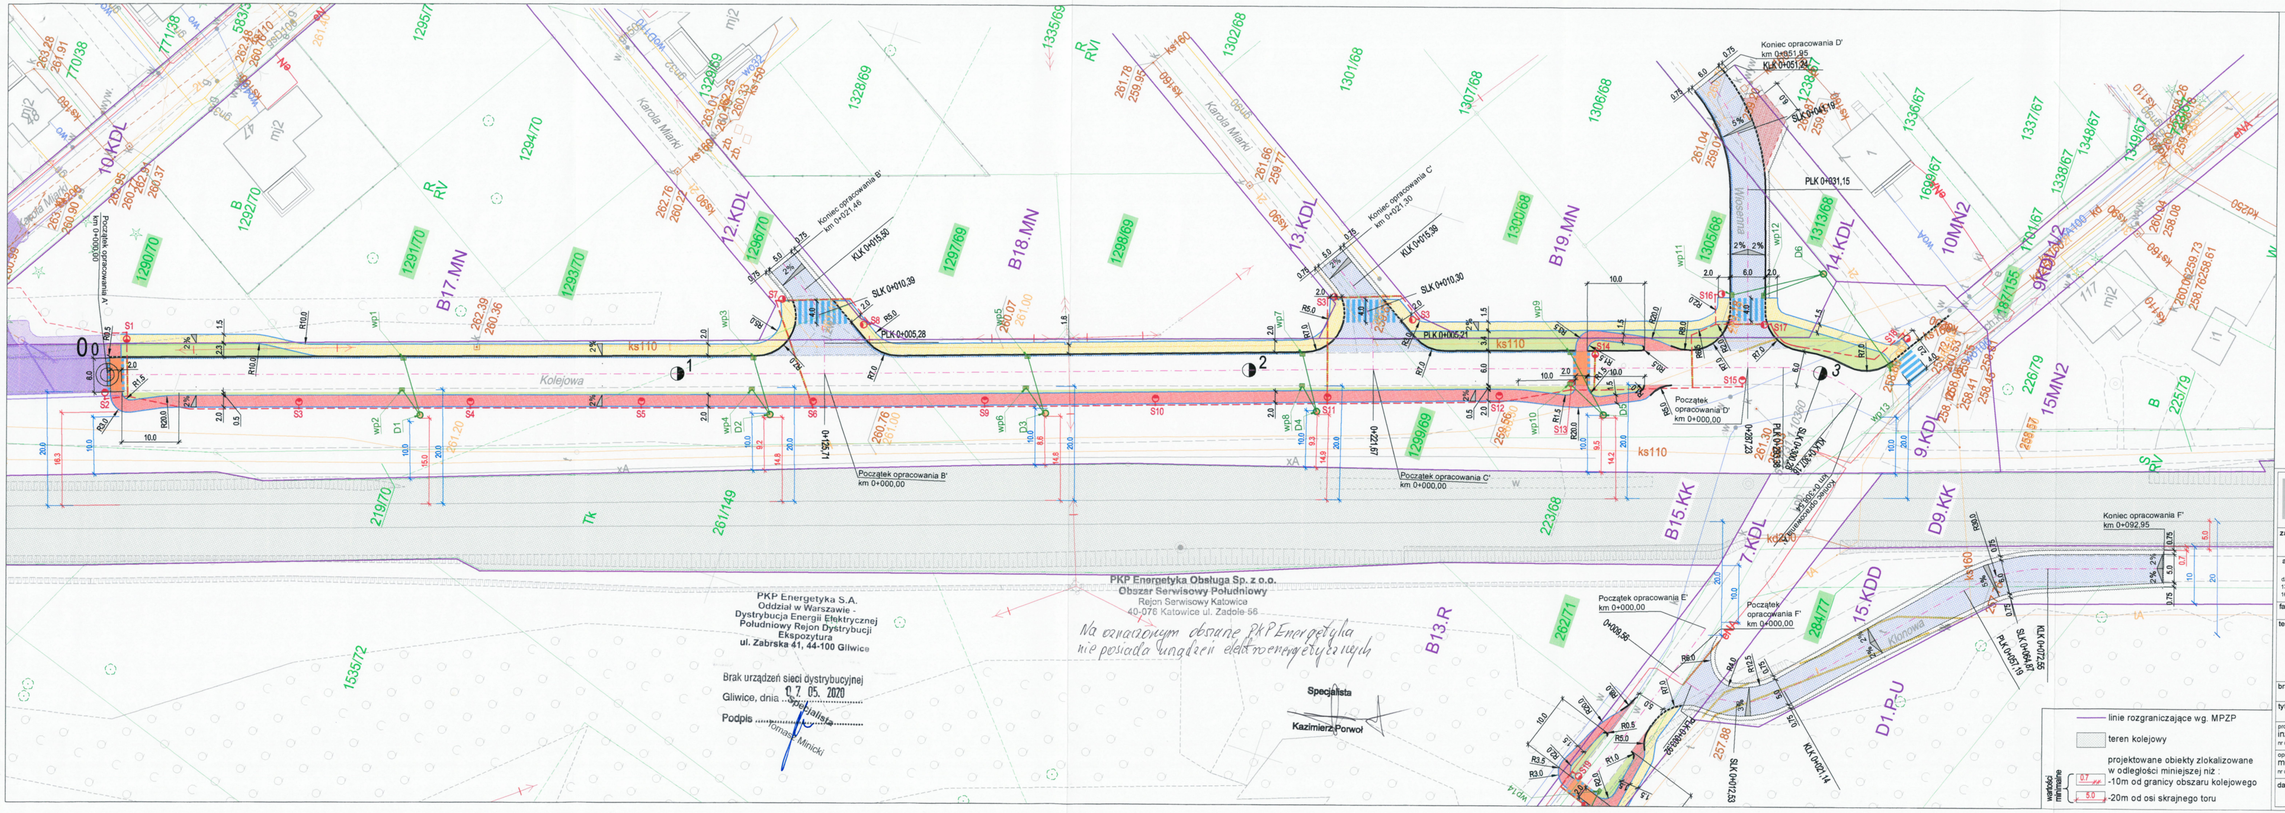

LEGENDA:

ELEMENTY BUDOWANE:
- chodnik (bet. kostka brukowa)
- ścieżka rowerowa (beton asfaltowy)
- zieleniec
- oś
- krawężnik betonowy 15x30x100
- krawężnik betonowy najazdowy 15x22x100
- opornik betonowy 12x25x100
- obrzeże betonowe 8x30x100
- ściek przykrawężnikowy
- rury ochronne
- spadki poprzeczne
- proj. słup oświetleniowy
- proj. kabel oświetleniowy
- studnia chłonna
- wpust wraz z przykanalikiem

sieć kanalizacji deszczowej elektroenergetyczna oświetleniowa

ELEMENTY PRZEBUDOWYWANE:
- jezdnia (beton asfaltowy)
- zjazd (bet. kostka brukowa)
- pobocze

ELEMENTY WG. ODRĘBNEGO OPRACOWANIA:
- ele. drogowe / kan. deszczowa

ELEMENTY ISTNIEJĄCE:
- granica działki
- sieć teletechniczna (kd)
- sieć kanalizacji deszczowej (ks)
- sieć kanalizacji sanitarnej (ks)
- sieć energetyczna (ee)
- sieć gazowa (g)
- sieć wodociągowa (w)

BIURO INŻYNIERSKIE MK Spółka Jawna
tel.(033) 876 28 72 M. Krawczyk, K. Strzeżyk
500 107 084
504 078 174
e - mail: biuromk@onet.pl
ul.Unii Europejskiej 10/88.1
32-602 OŚWIĘCIM

zamawiający: Gmina Imielin, Imielińska 81, 41-407 Imielin

adres inwestycji: ul. Kolejowa, ul. Drzymały Imielin

działki inwestycyjne: 1290/70, 1291/70, 1293/70, 1296/70, 1297/69, 1298/69, 1299/69, 1300/68, 1305/68, 262/71, 1313/68, 1871/55, 284/77, 1536/72, 1698/77, 156, 1696/77, 1697/77, 1535/72 jednostka ewidencyjna: Imielin, obręb Imielin

faza projektu: UZGODNIENIA BRANŻOWE

temat projektu: ***"Przebudowa ulicy Kolejowej oraz Drzymały w Imielinie, na odcinku od ulicy Miarki do łącznika ulicy Alberta i Drzymały"***

branża: DROGOWA

tytuł rysunku: PLAN SYTUACYJNY

projektował/a branża drogowa: inż. Krzysztof Strzeżyk
nr upr. SLK/1553/PWOD/07 - specjalność drogowa — podpis:

opracowała branża drogowa: mgr inż. Barbara Fraus
nr upr. SLK/7810/PBDS/18 - specjalność drogowa — podpis:

data:	skala:	nr rysunku:
III 2020r.	1:500	1