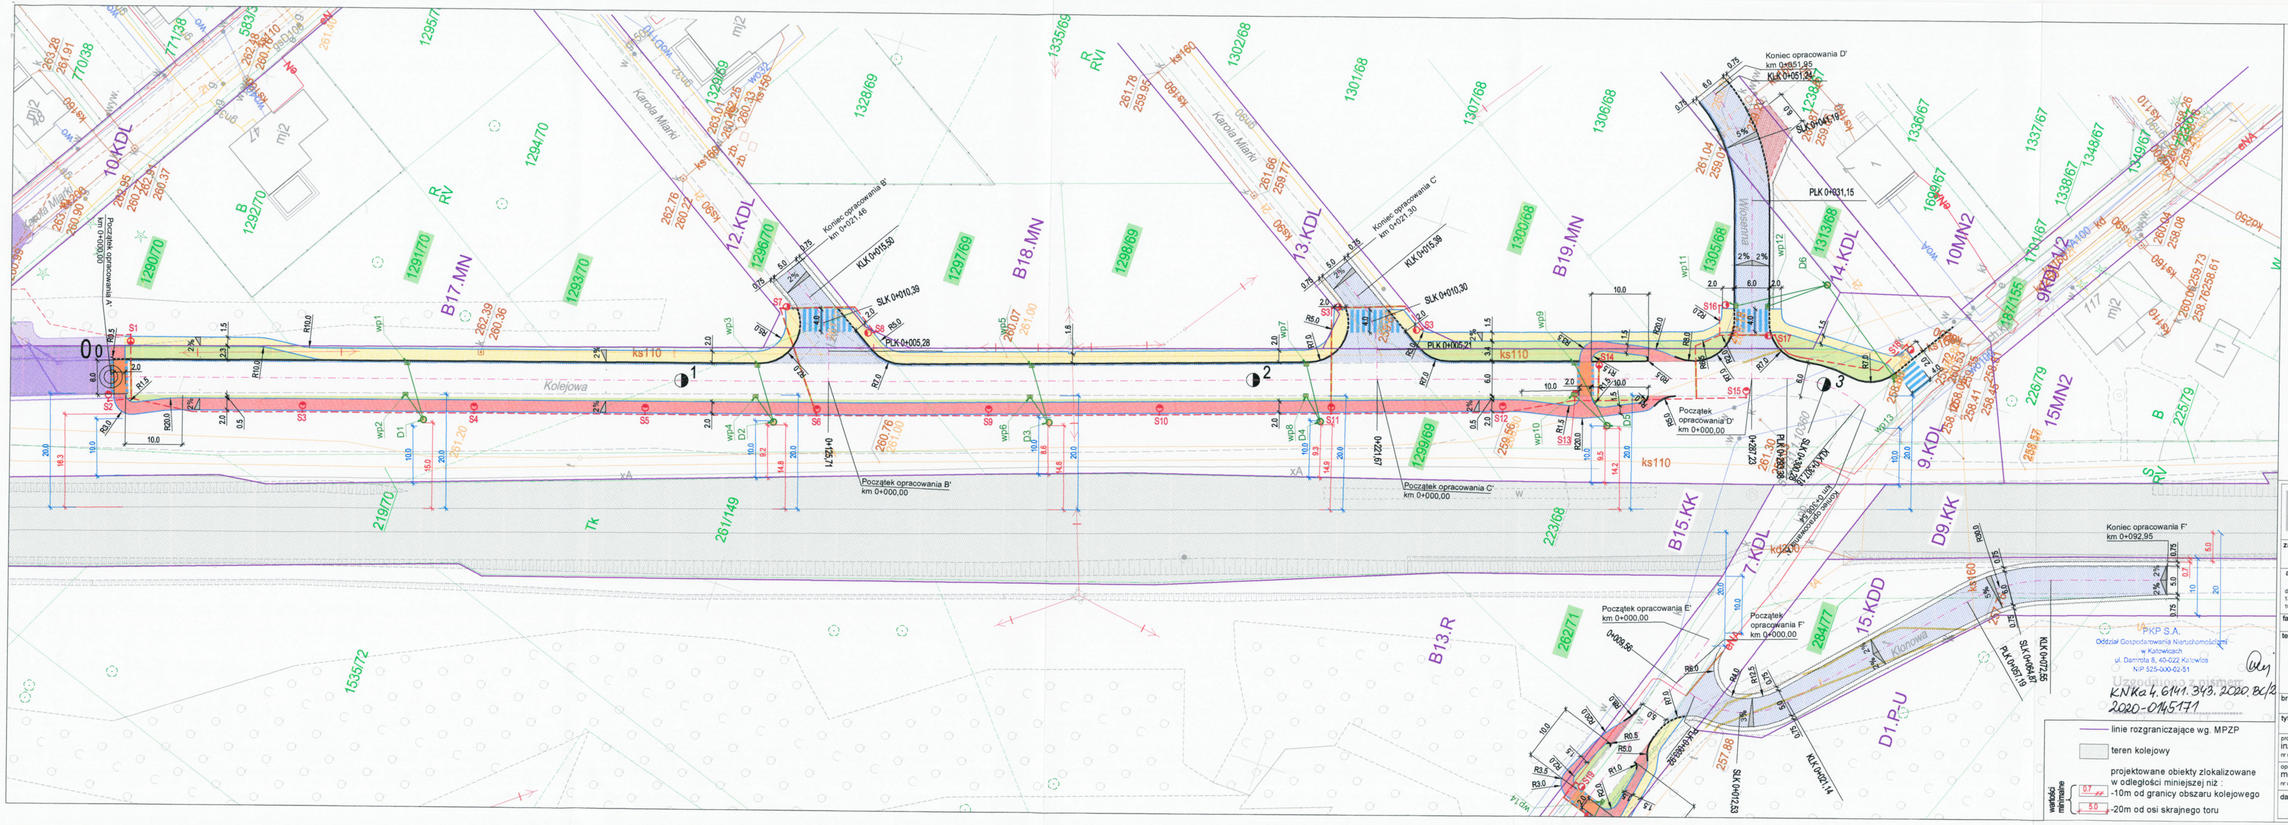

BIURO INŻYNIERSKIE MK Spółka Jawna
tel.(033) 876 26 72 M. Krawczyk, K. Strzeżyk
500 107 084
504 078 174 ul.Unii Europejskiej 10/88.1
e - mail: biuromk@onet.pl 32-602 OŚWIĘCIM

zamawiający: Gmina Imielin, Imielińska 81, 41-407 Imielin

adres inwestycji: ul. Kolejowa, ul. Drzymały Imielin

działki inwestycyjne: 1290/70; 1291/70; 1293/70; 1296/70; 1297/69; 1298/69; 1299/69; 1300/68; 1305/68; 2627/1; 1313/68; 1871/155; 284/77; 1536/72; 1699/77; 156; 1698/77; 1697/77; 1535/72 jednostka ewidencyjna: Imielin, obręb Imielin

faza projektu: UZGODNIENIA BRANŻOWE

temat projektu: *"Przebudowa ulicy Kolejowej oraz Drzymały w Imielinie, na odcinku od ulicy Miarki do łącznika ulicy Alberta i Drzymały"*

branża: DROGOWA

tytuł rysunku: PLAN SYTUACYJNY

projektował /branża drogowa/: inż. Krzysztof Strzeżyk nr upr. BLK/7853/POWOD/07 - specjalność drogowa — podpis:

opracowała /branża drogowa/: mgr inż. Barbara Francuz nr upr. BLK/7818/IIPBDI/18 - specjalność drogowa — podpis:

data: III 2020r. | skala: 1:500 | nr rysunku: 1