


ZARZĄCZNIK NR 2 DO PFU RYSUNEK NR E1 RZUT DACHU

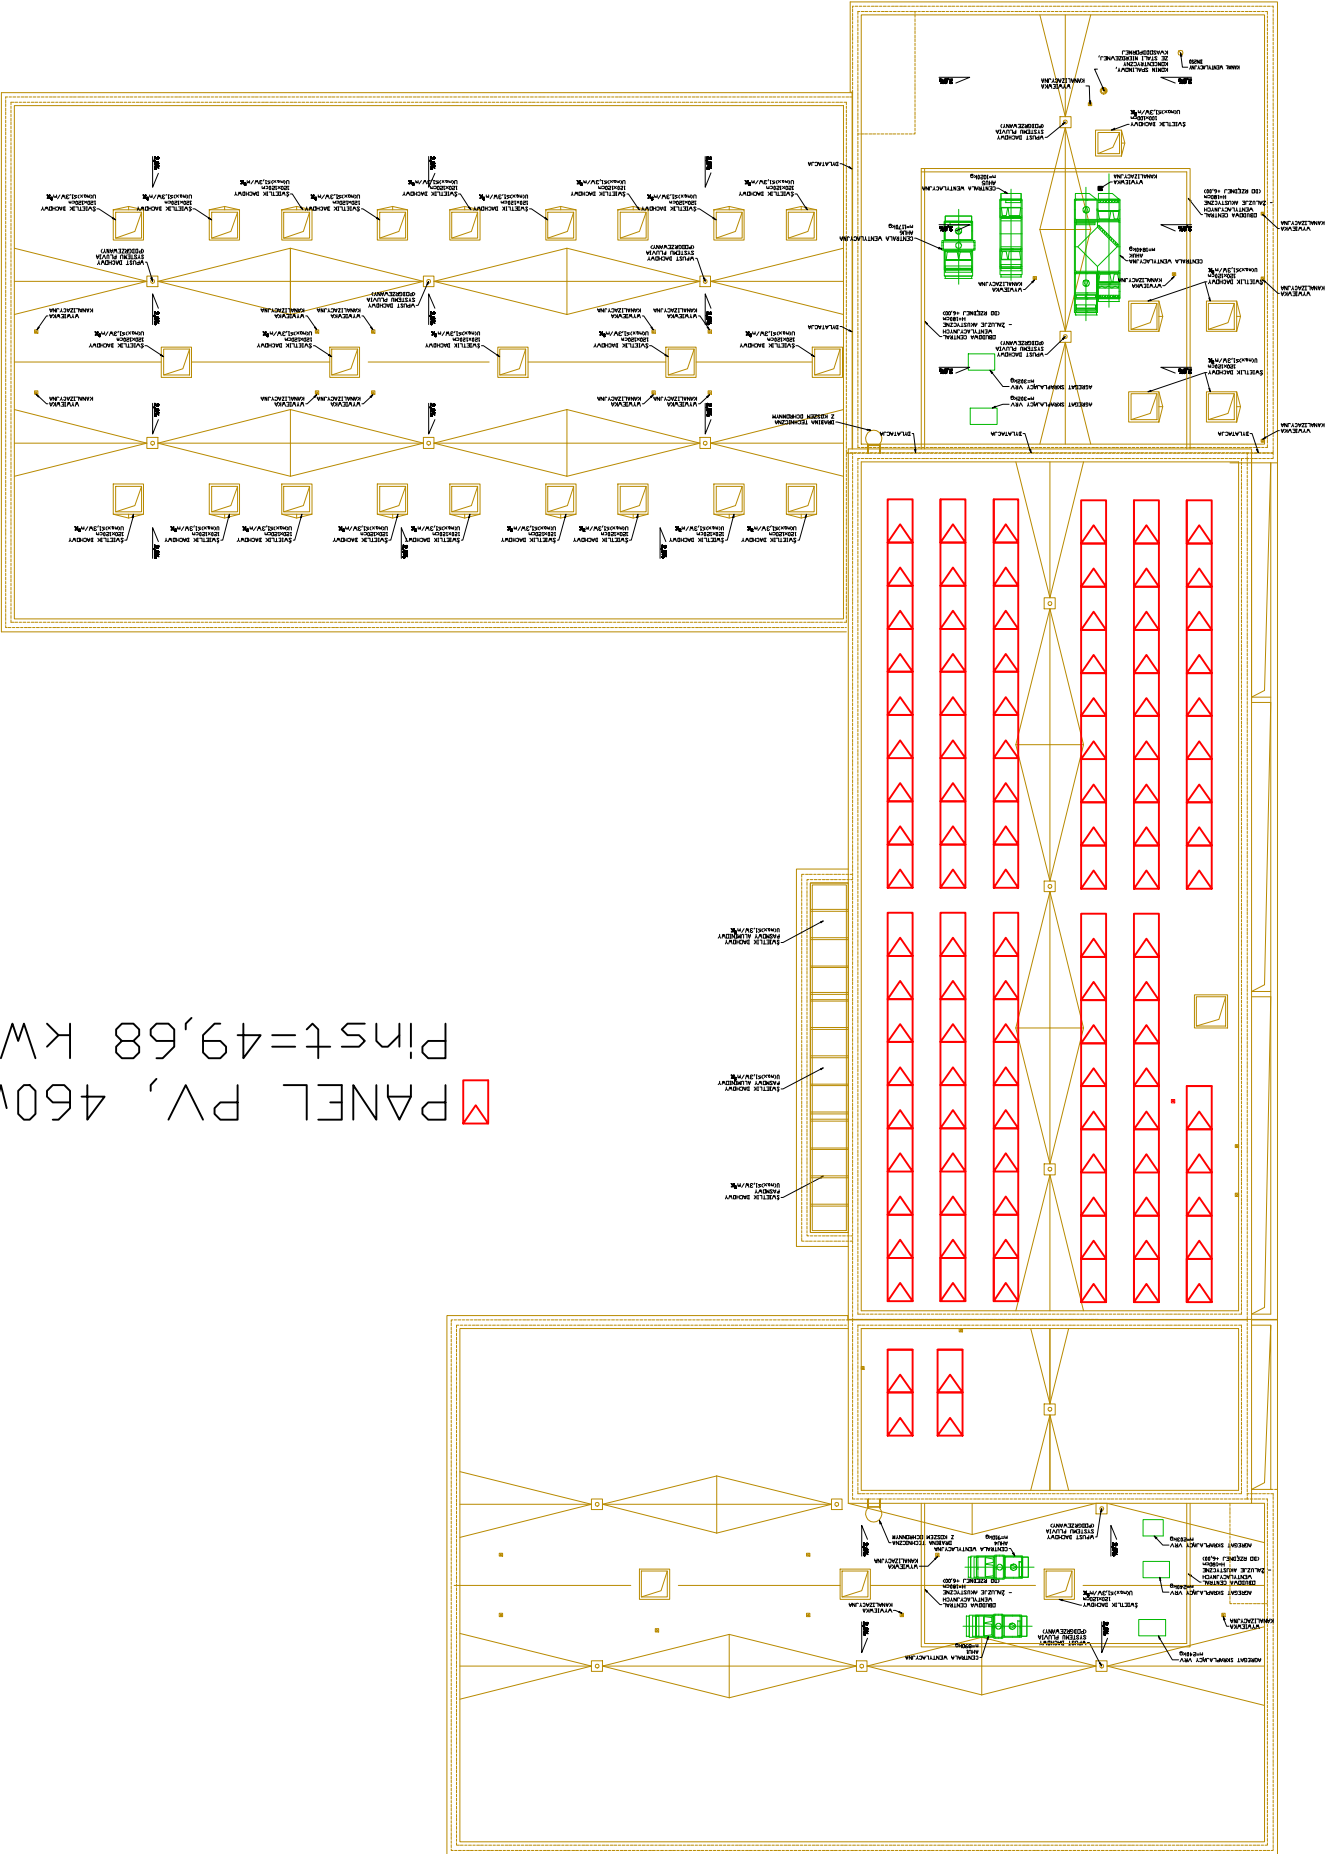

☐ PANEL PV, 460W
Pinst=49,68 kWp