



P1 Przekrój konstrukcyjny ścieżki pieszko-edukacyjnej

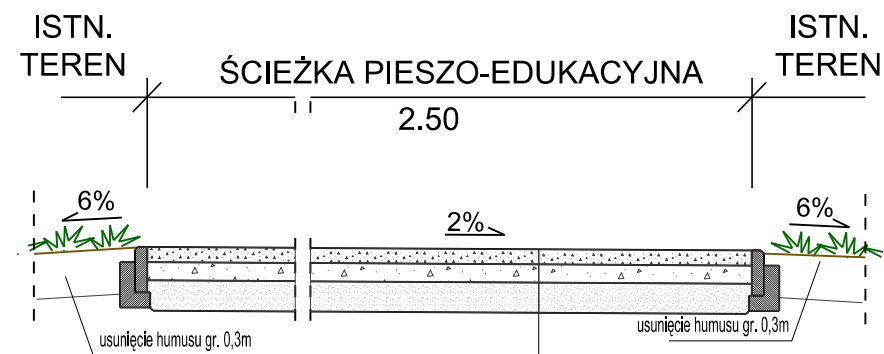


1

P2 Przekrój konstrukcyjny placu rekreacyjnego

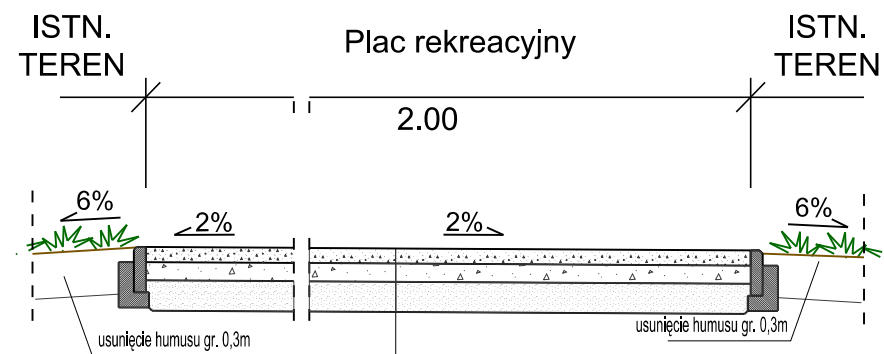


1

P3 Przekrój konstrukcyjny ścieżki pieszkiej

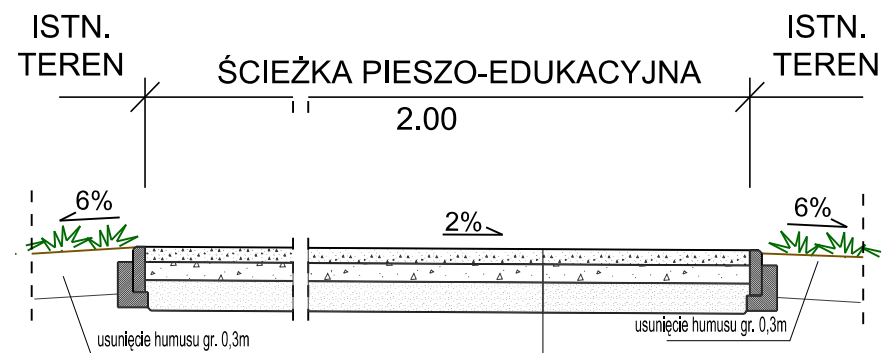

1

P4 Przekrój konstrukcyjny siłowni plenerowej

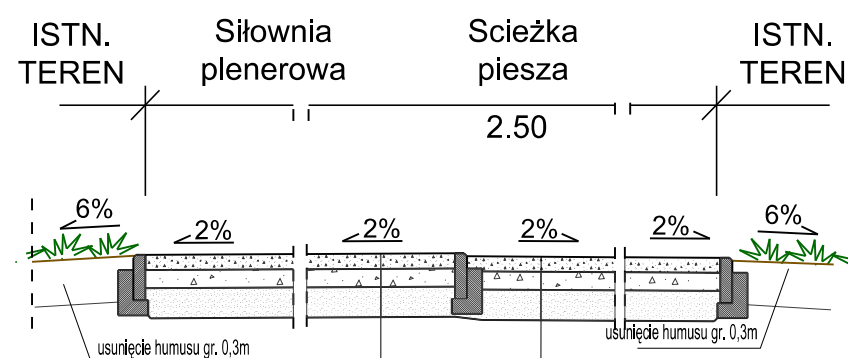

1

1


1

nawierzchnia z mieszanki niezwiązanej gr. 10cm  
warstwa z mieszanki niezwiązanej C90/3 gr. 15cm  
warstwa ulepszonego podłoża z gruntu stabilizowanego  
spoiwem hydraulicznym C1.5/2.0 gr. 20cm  
istniejące podłoże (G1)

4

warstwa amortyzująca SBR - dla współczynnika  
bezpieczeństwa upadku (HIC) 1,9 m  
beton C12/15 gr. 5cm  
podbudowa zasadnicza z kruszywa łamanego  
0-31,5 mm, stabiliz. mech. gr. 20cm  
warstwa separacyjna z geowłókniny  
warstwa odsączająca z piasku gr. 5cm  
istniejące podłoże

P5 Przekrój konstrukcyjny nawierzchni EPDM

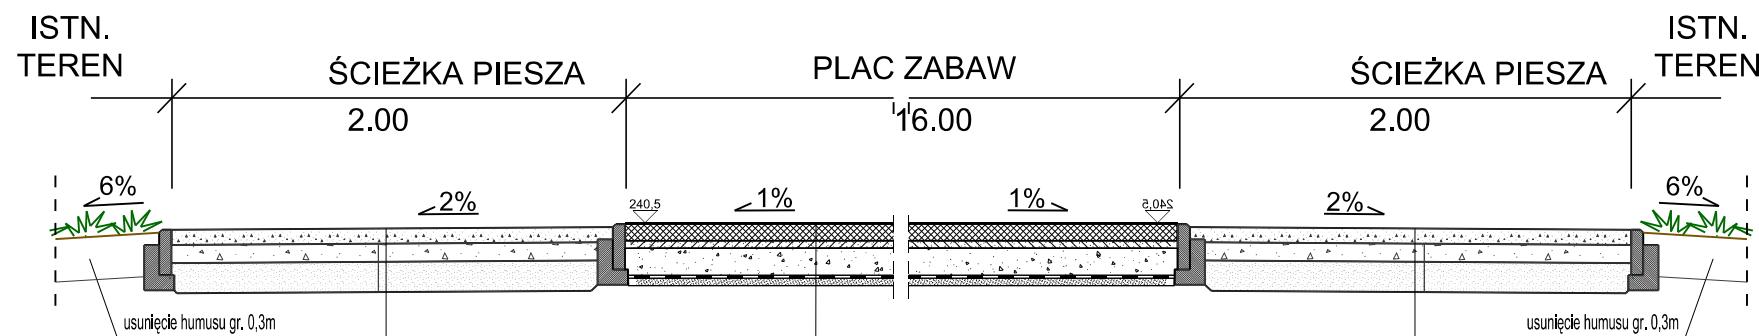

1

4

1

</