



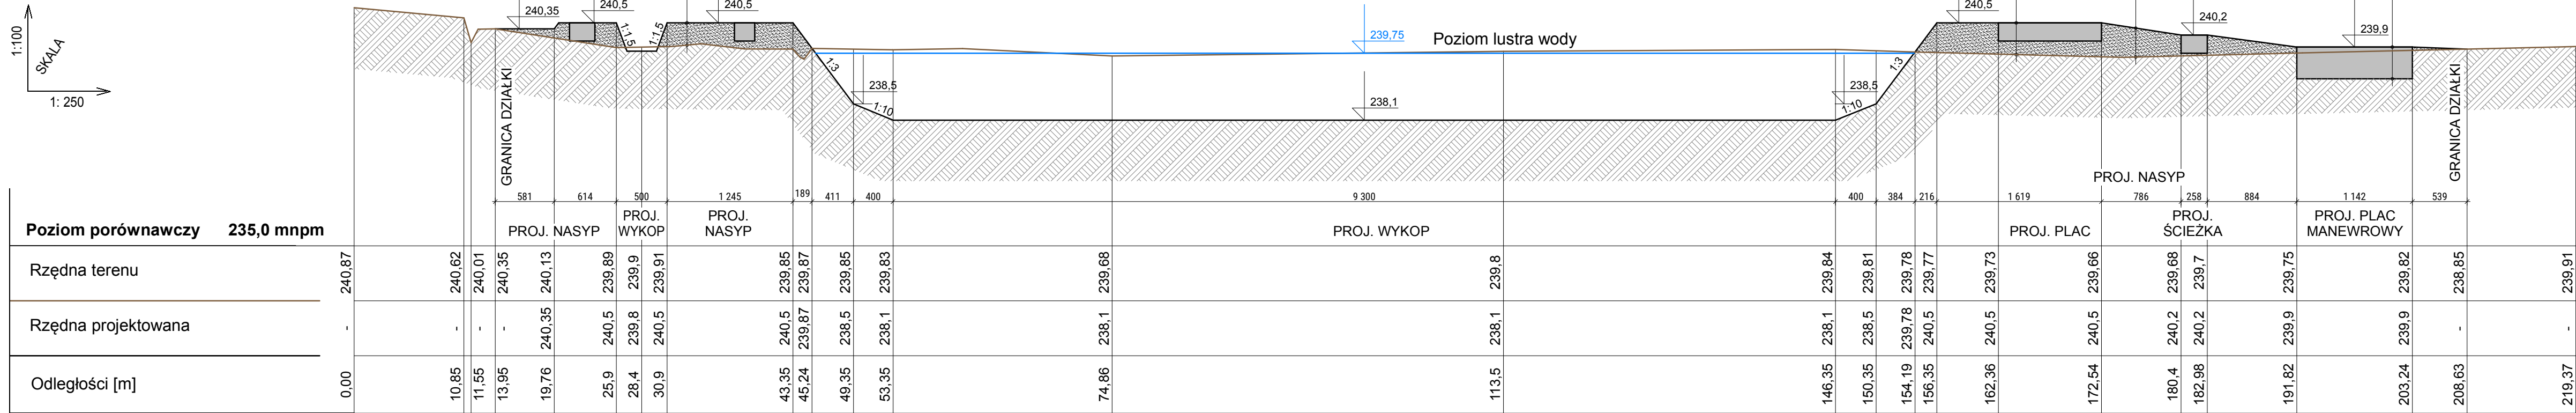


PRZEKRÓJ Y1-Y1

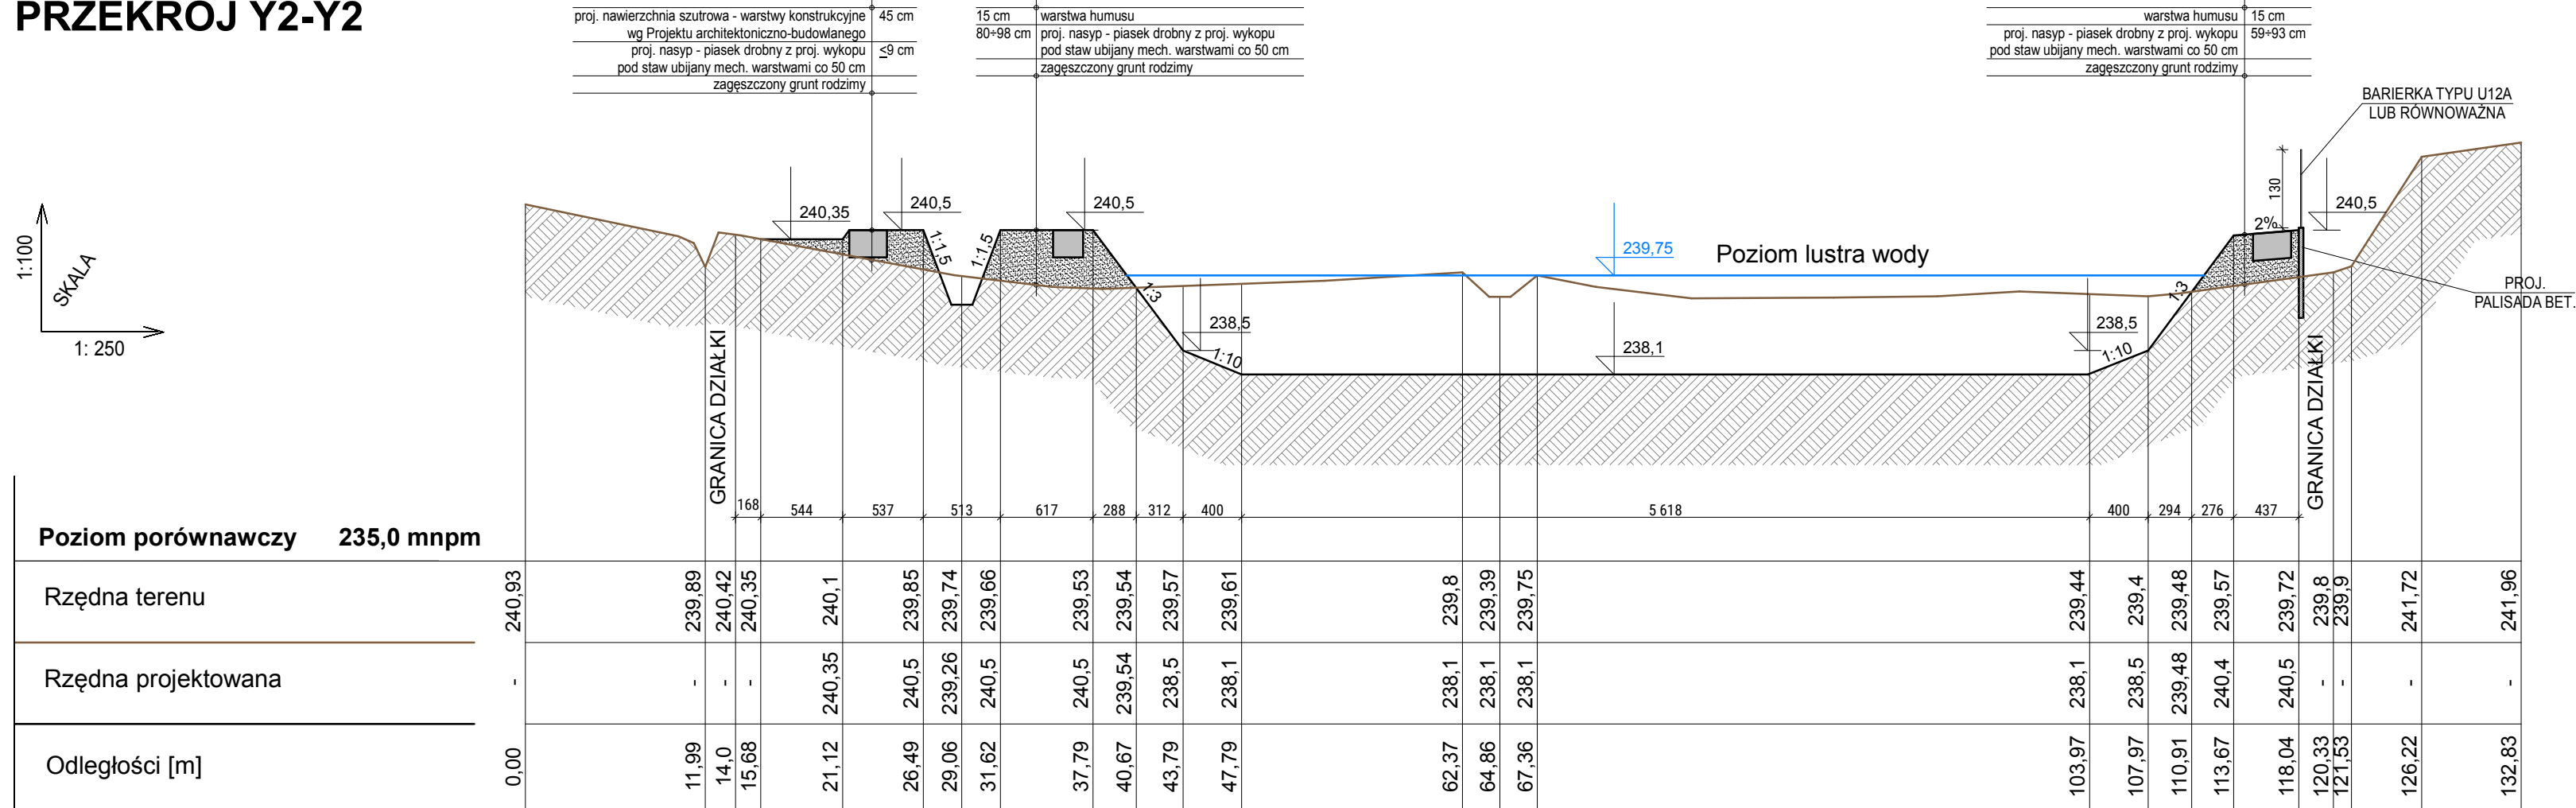

PRZEKRÓJ Y2-Y2



LEGENDA:

	proj. nasypy
	proj. nawierzchnie
	istniejący teren

UWAGA:
Czytać łącznie z rys. WZT-01 i WZT-02