

RZUT POZIOMU POŚREDNIEGO +3

Legenda:

- 1

Słupy konstrukcja nośnej - wg Projektu technicznego konstrukcji
- 2

Łaty poprzeczne 10x5 cm
- 3

Płatwie drewniane 10x10 cm
- 4


Koryto główne solanki drewniane 20x20 cm
- 5

Koryta opadowe solanki drewniane 10x5 cm
- 6

Łaty dociskowe drewniane 5x5 cm
- 7

Tarnina - gałązki śliwy - gałązki śliwy
- 8

Rura spustowa Ø110 z blachy miedzianej

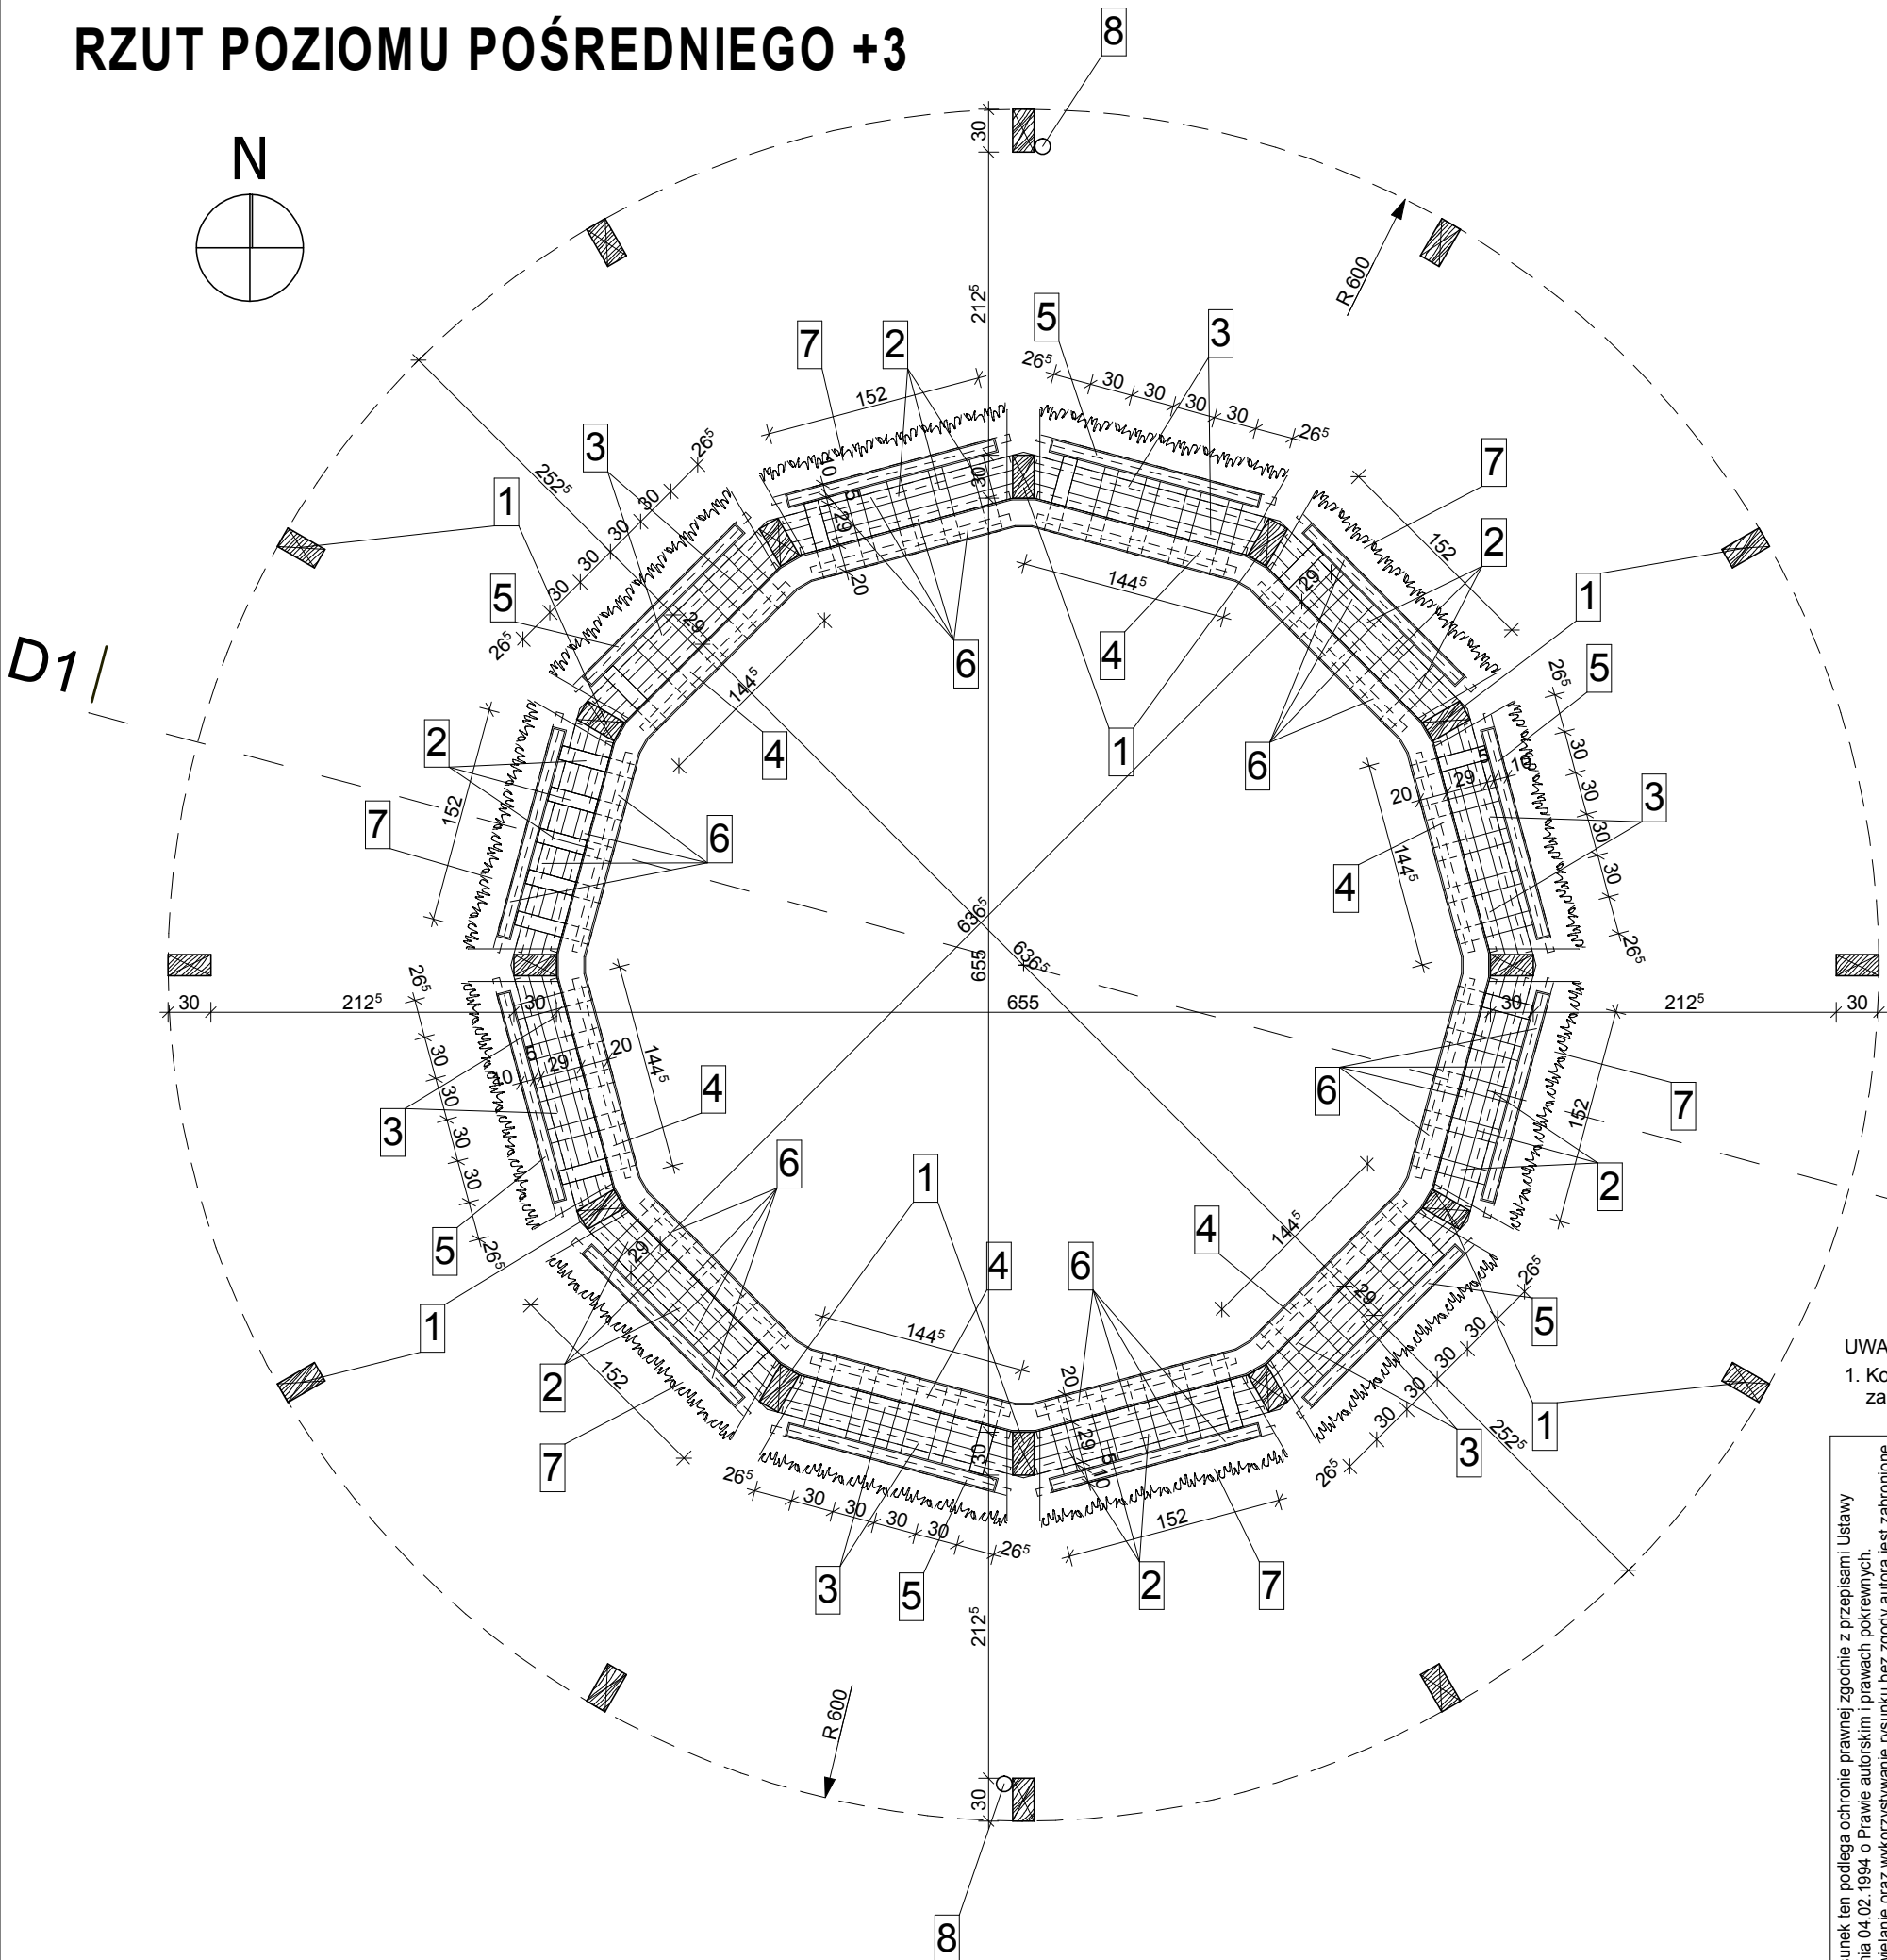

UWAGI TECHNICZNE:

1. Koryta główne połączone z korytami opadowymi rurami PE z zaworami zamontowanymi w bocznych ścianach koryta głównego co 100 cm