



PŁYTA MELIORACYJNA  
O WYMIARACH 75 x 50 x 8

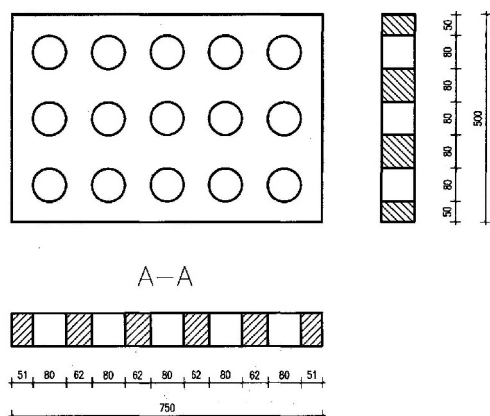

KORYTKO ŚCIEKOWE  
TYP BIERUŃ  
124 x 50 x 26

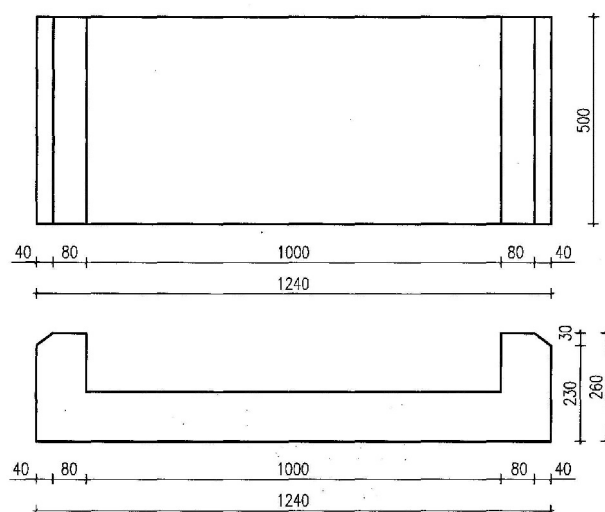

Przekrój typowy  
nowego rowu  
skala 1:50

Rys. nr 5