

Uchwała Nr XXII/126/96

Rady Miejskiej Imielina

z dnia 29 listopada 1996r.

w sprawie przystąpienia do sporządzenia zmian miejscowego planu ogólnego
zagospodarowania przestrzennego miasta Imielin w rejonie ul. Ściegiennego
w Imielinie.

Na podstawie art. 18 ust. 2 pkt 5 w związku z art. 7 ust. 1 pkt 1 ustawy z dnia
8 marca 1990r. o samorządzie terytorialnym (t.j.Dz. U. nr 13 z 1996r. poz. 74 z późn.zm.)
oraz art. 12 ustęp 1 i 4 ustawy z dnia 7 lipca 1994 roku o zagospodarowaniu przestrzennym
(Dz. U. nr 89 poz. 415) Rada Miejska w Imielinie

u c h w a l a :

§ 1

Przystąpić do sporządzenia zmian miejscowego planu ogólnego zagospodarowania
przestrzennego miasta Imielin w rejonie ul. Ściegiennego w Imielinie.

§ 2

Przedmiotem planu jest zmiana granic terenów określonych w planie symbolem PE,
polegająca na przyłączeniu działek nr: 518/129, 906/130, 684/130, 19 oraz 517/129, 410/130,
907/130, 1247/440 z częścią działki nr 23, w celu poszerzenia eksploatacji złoża dolomitów
dla oddziału górniczego „Imielin”. W/w działki przylegają do ulicy Ściegiennego od strony
północnej. W ustaleniach obowiązującego miejscowego planu ogólnego zagospodarowania
przestrzennego miasta teren poszerzenia o w/w działki jest oznaczony symbolem RP i
określony jako „strefa produkcji rolnej z dopuszczeniem zabudowy związanej z produkcją
rolną wzdłuż istniejących dróg dojazdowych...”. Obszar objęty zmianami planu obejmuje
około 4,86 ha.

§ 3

Granice obszaru objętego zmianą planu określa załącznik graficzny nr 1 do niniejszej uchwały w skali 1:10000.

§ 4

Zakres ustaleń planu obejmuje przeznaczenie terenu oraz linie rozgraniczające tereny o różnych zasadach zagospodarowania.

§ 5

Wykonanie uchwały powierzyć Zarządowi Miasta.

§ 6

Uchwała wchodzi w życie z dniem podjęcia.

PRZEWODNICZĄCA
Rady Miejskiej w Imielinie

mgr Bernadeta Ficek


RADCA PRAWNY


mgr Zdzisław Włóczyk

Załącznik nr 1 do Uchwały nr XXII/126/90 z dnia 29 listopada 1990

„Identyfikacja granic terenu objętego zmianą miejscowego planu ogólnego zagospodarowania
przestrzennego miasta Imielin”

rysunek w skali 1:10000

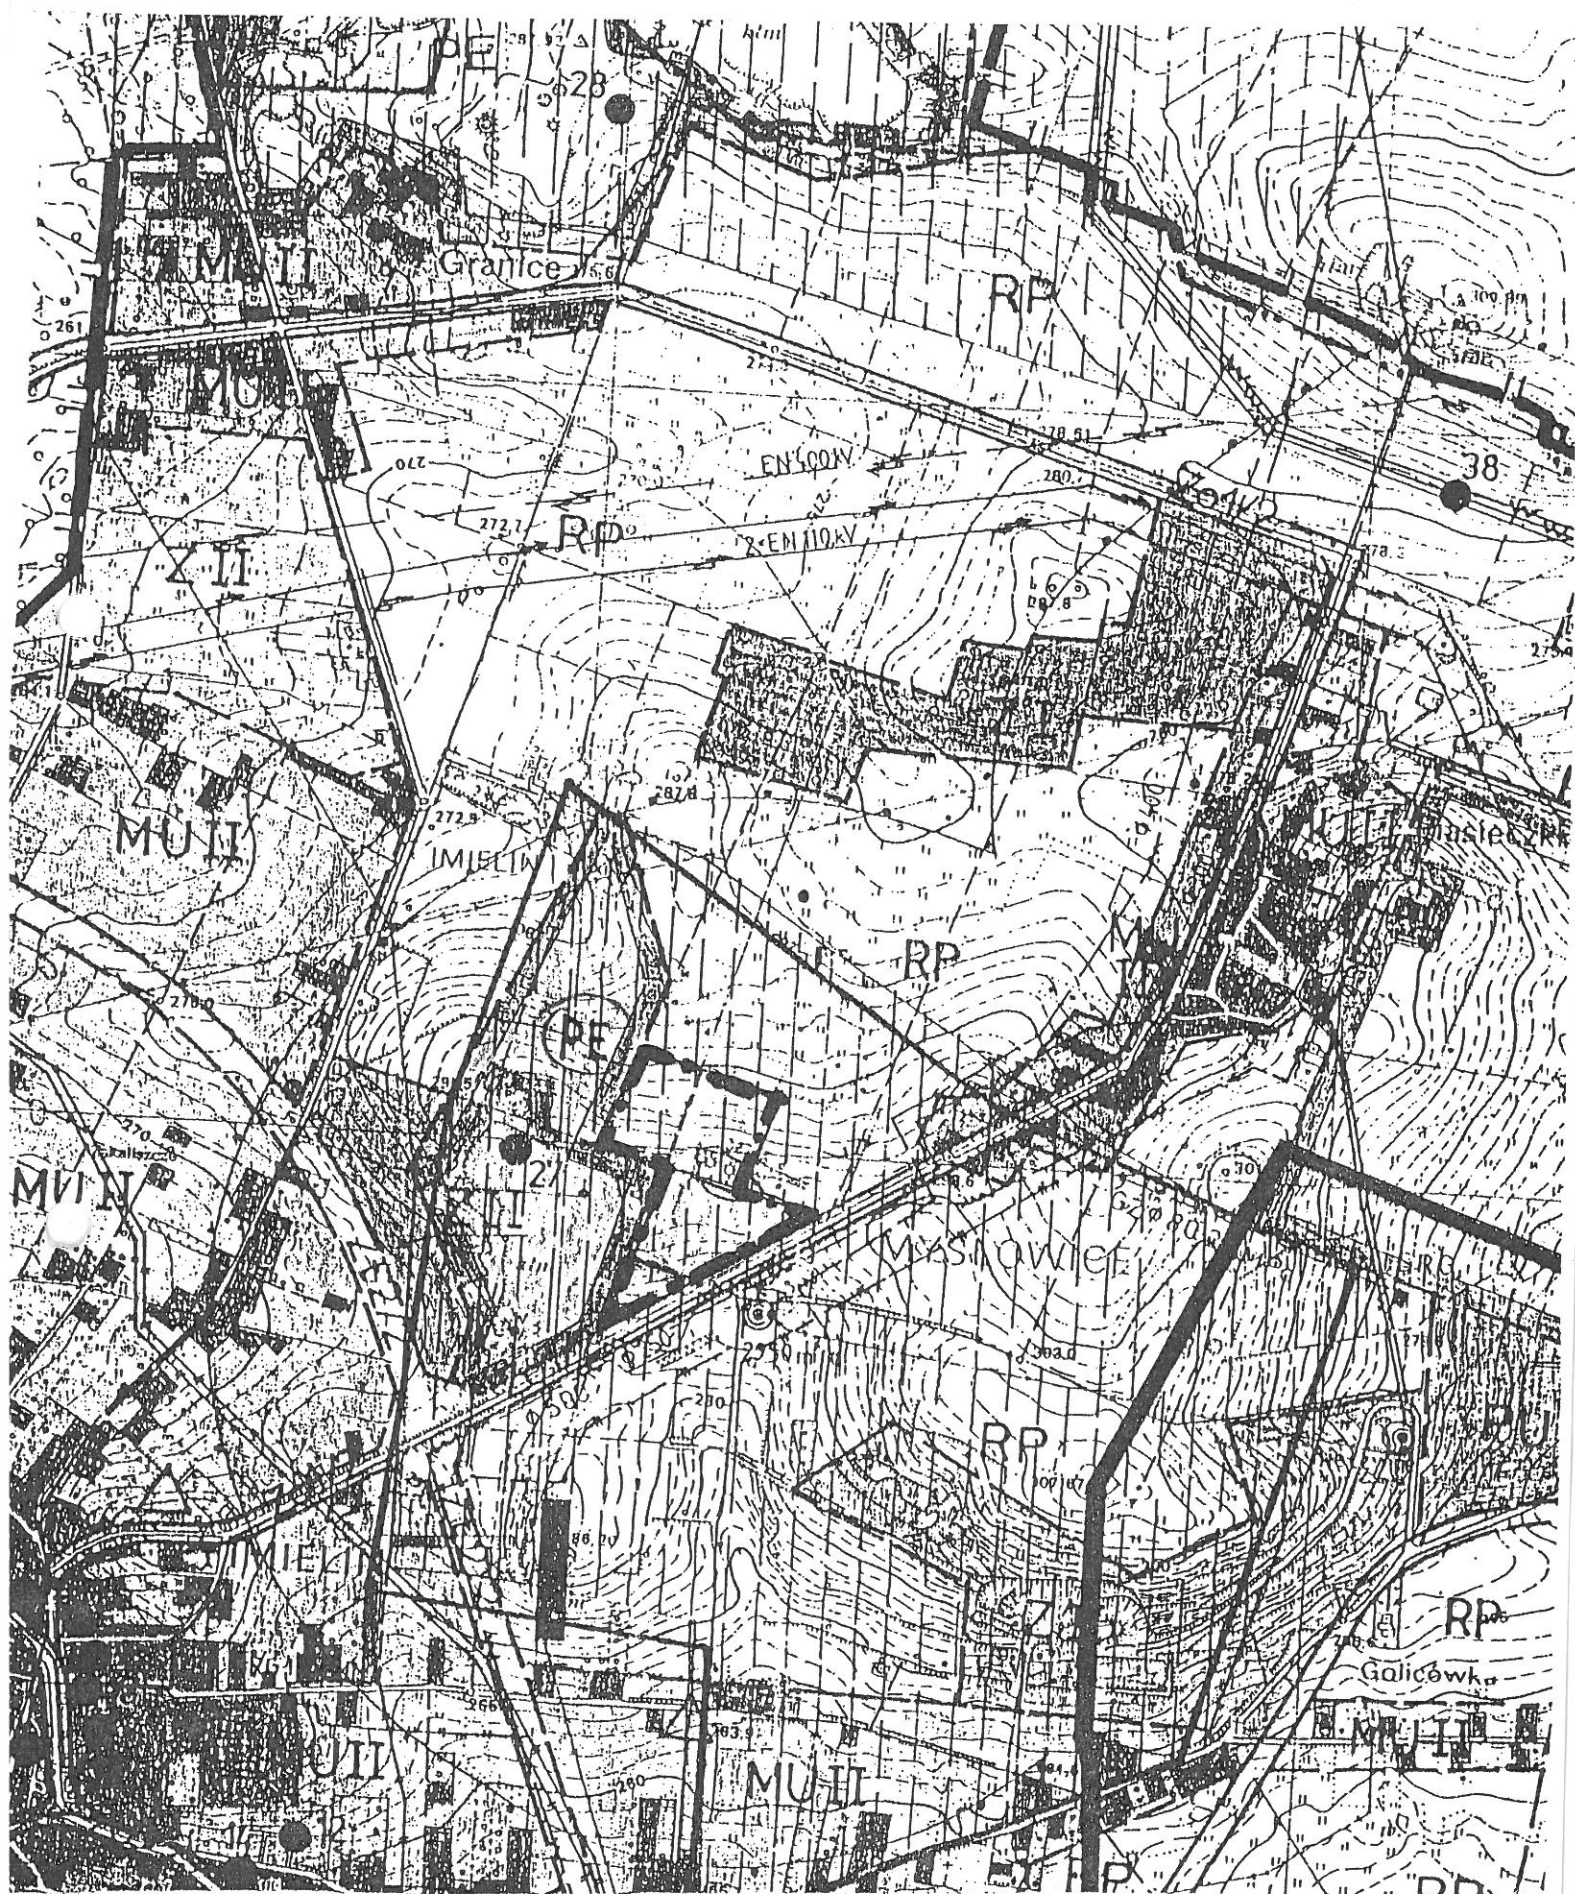

granice terenu objętego zmianą planu