

Uchwała Nr III/10/98
Rady Miejskiej w Imielinie
z dnia 27 listopada 1998r.

w sprawie nadania nazwy ulicom.

Na podstawie art. 18 ust. 2 pkt 13 ustawy z dnia 8 marca 1990r o samorządzie terytorialnym (t.j. Dz. U. Nr 13 poz. 74 z 1996r. z późn. zm.) Rada Miejska w Imielinie

u c h w a l a :

§ 1

Nadać nazwy następującym ulicom:

1. Istniejącej drodze zwyczajowo zwanej „ul. Nowozachęty” na odcinku od ul. Imielińskiej do ul. Zachęty, o kierunku wsch.- zachód - ulica **Nowozachęty**
2. Istniejącej drodze łączącej od pñ., ul. Maratońską z tzw. ul. Nowozachęty od pñd. zrealizowanej do obsługi Stacji Uzdatniania Wody - ulica **Wodna**
3. Istniejącej drodze otaczającej teren byłego zaplecza SUW - ulica **Rzemieślnicza**
4. Istniejącej drodze na terenie byłego zaplecza SUW, łączącej tzw. ul. Nowozachęty z ulicą otaczającą cały teren, o kierunku pñ.-pñd. - ulica **Przemysłowa**
5. Istniejącej drodze łączącej ul. Ściegiennego z ul. Poniatowskiego od pñd. - ulica **Skalna**
6. Istniejącej drodze przebiegającej równolegle od wsch. i pñd. linii torów kolejowych, która łączy ul. Brata Alberta z ul. Imielińska - ulica **Kolejowa**
7. Istniejącej drodze łączącej od pñ. ul. Drzymały z ul. Brata Alberta od pñd. - ulica **Leśna**
8. Istniejącą ul. Hallera przedłużyć do ul. Św. Brata Alberta.

§ 2

Lokalizację dróg, o których mowa w § 1 zawiera zał. nr 1 i 2 do niniejszej uchwały.

§ 3

Wykonanie uchwały powierza się Zarządowi Miasta.


§ 4

Uchwała wchodzi w życie z dniem 01 stycznia 1999 r.

Radca Prawny
Pilarska
mgr Bożena Pilarska

PRZEWODNICZĄCY
Rady Miejskiej w Imielinie
Orzeł
Ryszard Orzeł

Załącznik nr 2
Z dnia 25.09.2018r.

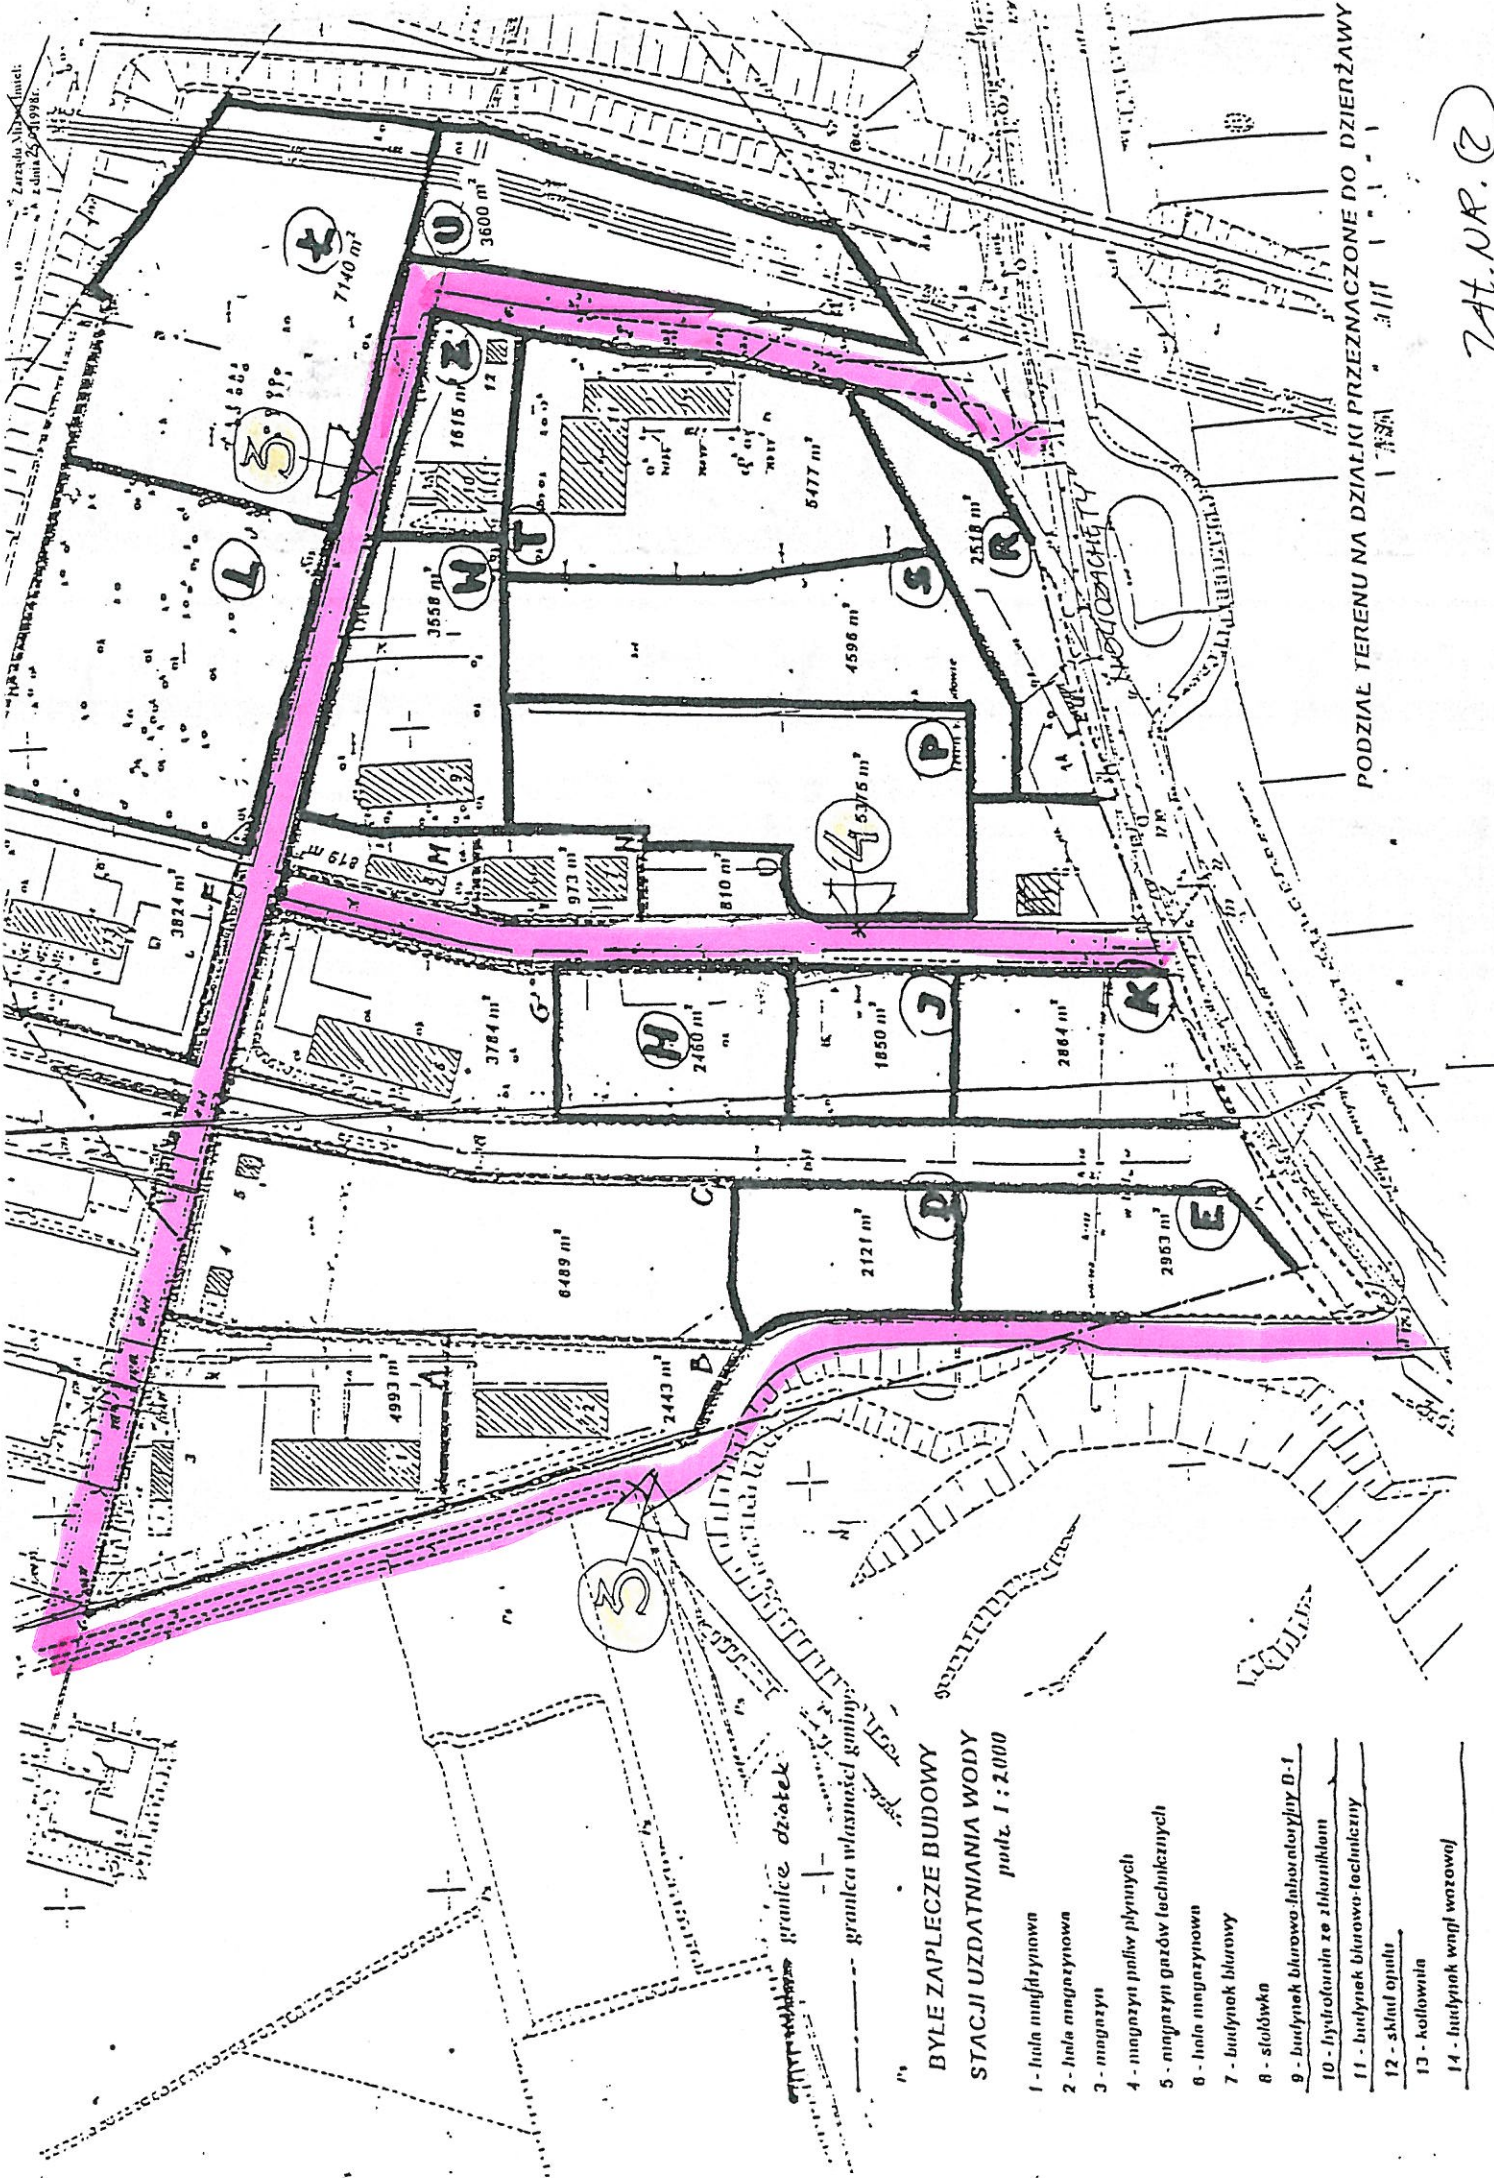

PODZIAŁ TERENU NA DZIAŁKI PRZEZNACZONE DO DZIERŻAWY

ZAT.NR. 2

**BYŁE ZAPLECZE BUDOWY
STACJI UZDATNIANIA WODY**
podł. 1 : 2,000

- 1 - hala magazyńowa
- 2 - hala magazyńowa
- 3 - magazyn
- 4 - magazyn paliw płynnych
- 5 - magazyn gazów technicznych
- 6 - hala magazyńowa
- 7 - budynek biurowy
- 8 - stołówka
- 9 - budynek biurowo-laboratoryjny B-1
- 10 - hydroforownia ze zbiornikami
- 11 - budynek biurowo-techniczny
- 12 - szklarnia opałowa
- 13 - kółownia
- 14 - budynek węgla warzawej

--- granice działek

--- granica własności gminy

