

UCHWAŁA Nr XXIV/126/2000
Rady Miejskiej w Imielinie
z dnia 30 listopada 2000 roku.

w sprawie przystąpienia do sporządzania zmian miejscowego planu ogólnego
zagospodarowania przestrzennego miasta Imielin w rejonie ulic Bartnicza-Sikorskiego.

Na podstawie art. 18 ust. 2 pkt. 5, w związku z art. 7 ust. 1 pkt 1 ustawy z dnia 08 marca 1990r. o samorządzie gminnym (j.t. Dz.U. Nr 13, poz. 74 z 1996 r. z późn. zm.) oraz art. 12 ust. 1 i 4 ustawy z dnia 07 lipca 1994 r. o zagospodarowaniu przestrzennym (j.t. Dz.U. Nr 15, poz. 139 z 22 stycznia 1999 roku), Rada Miejska w Imielinie

u c h w a l a :

§ 1

Przystąpić do sporządzania zmian miejscowego planu ogólnego zagospodarowania przestrzennego miasta Imielin w rejonie ulic Bartnicza - Sikorskiego, którego granice określa załącznik graficzny nr 1 w skali 1:10000, stanowiący integralną część niniejszej uchwały.

§ 2

Przyjąć, że przedmiotem planu jest zmiana terenów określonych w obowiązującym planie ogólnym zagospodarowania przestrzennego symbolem RP - „strefa produkcji rolnej z dopuszczeniem zabudowy związanej z produkcją rolną wzdłuż istniejących dróg dojazdowych”, na tereny o zabudowie mieszkaniowo – usługowej.

§ 3

Ustala się, że zakres planu będzie obejmował elementy określone w art. 10 ust. 1 pkt 1 ÷ 10, ust. 2 i 3 ustawy z dnia 7 lipca 1994 roku o zagospodarowaniu przestrzennym.

§ 4

Wykonanie uchwały powierza się Zarządowi Miasta.

§ 5


Uchwała wchodzi w życie z dniem ogłoszenia w prasie lokalnej i na tablicach ogłoszeń Miasta.

PRZEWODNICZĄCY
Rady Miejskiej w Imielinie

Ryszard Orzeł
Ryszard Orzeł

RADCA PRAWNY

mgr Jacek Jędrucza
(Kt - 1875)

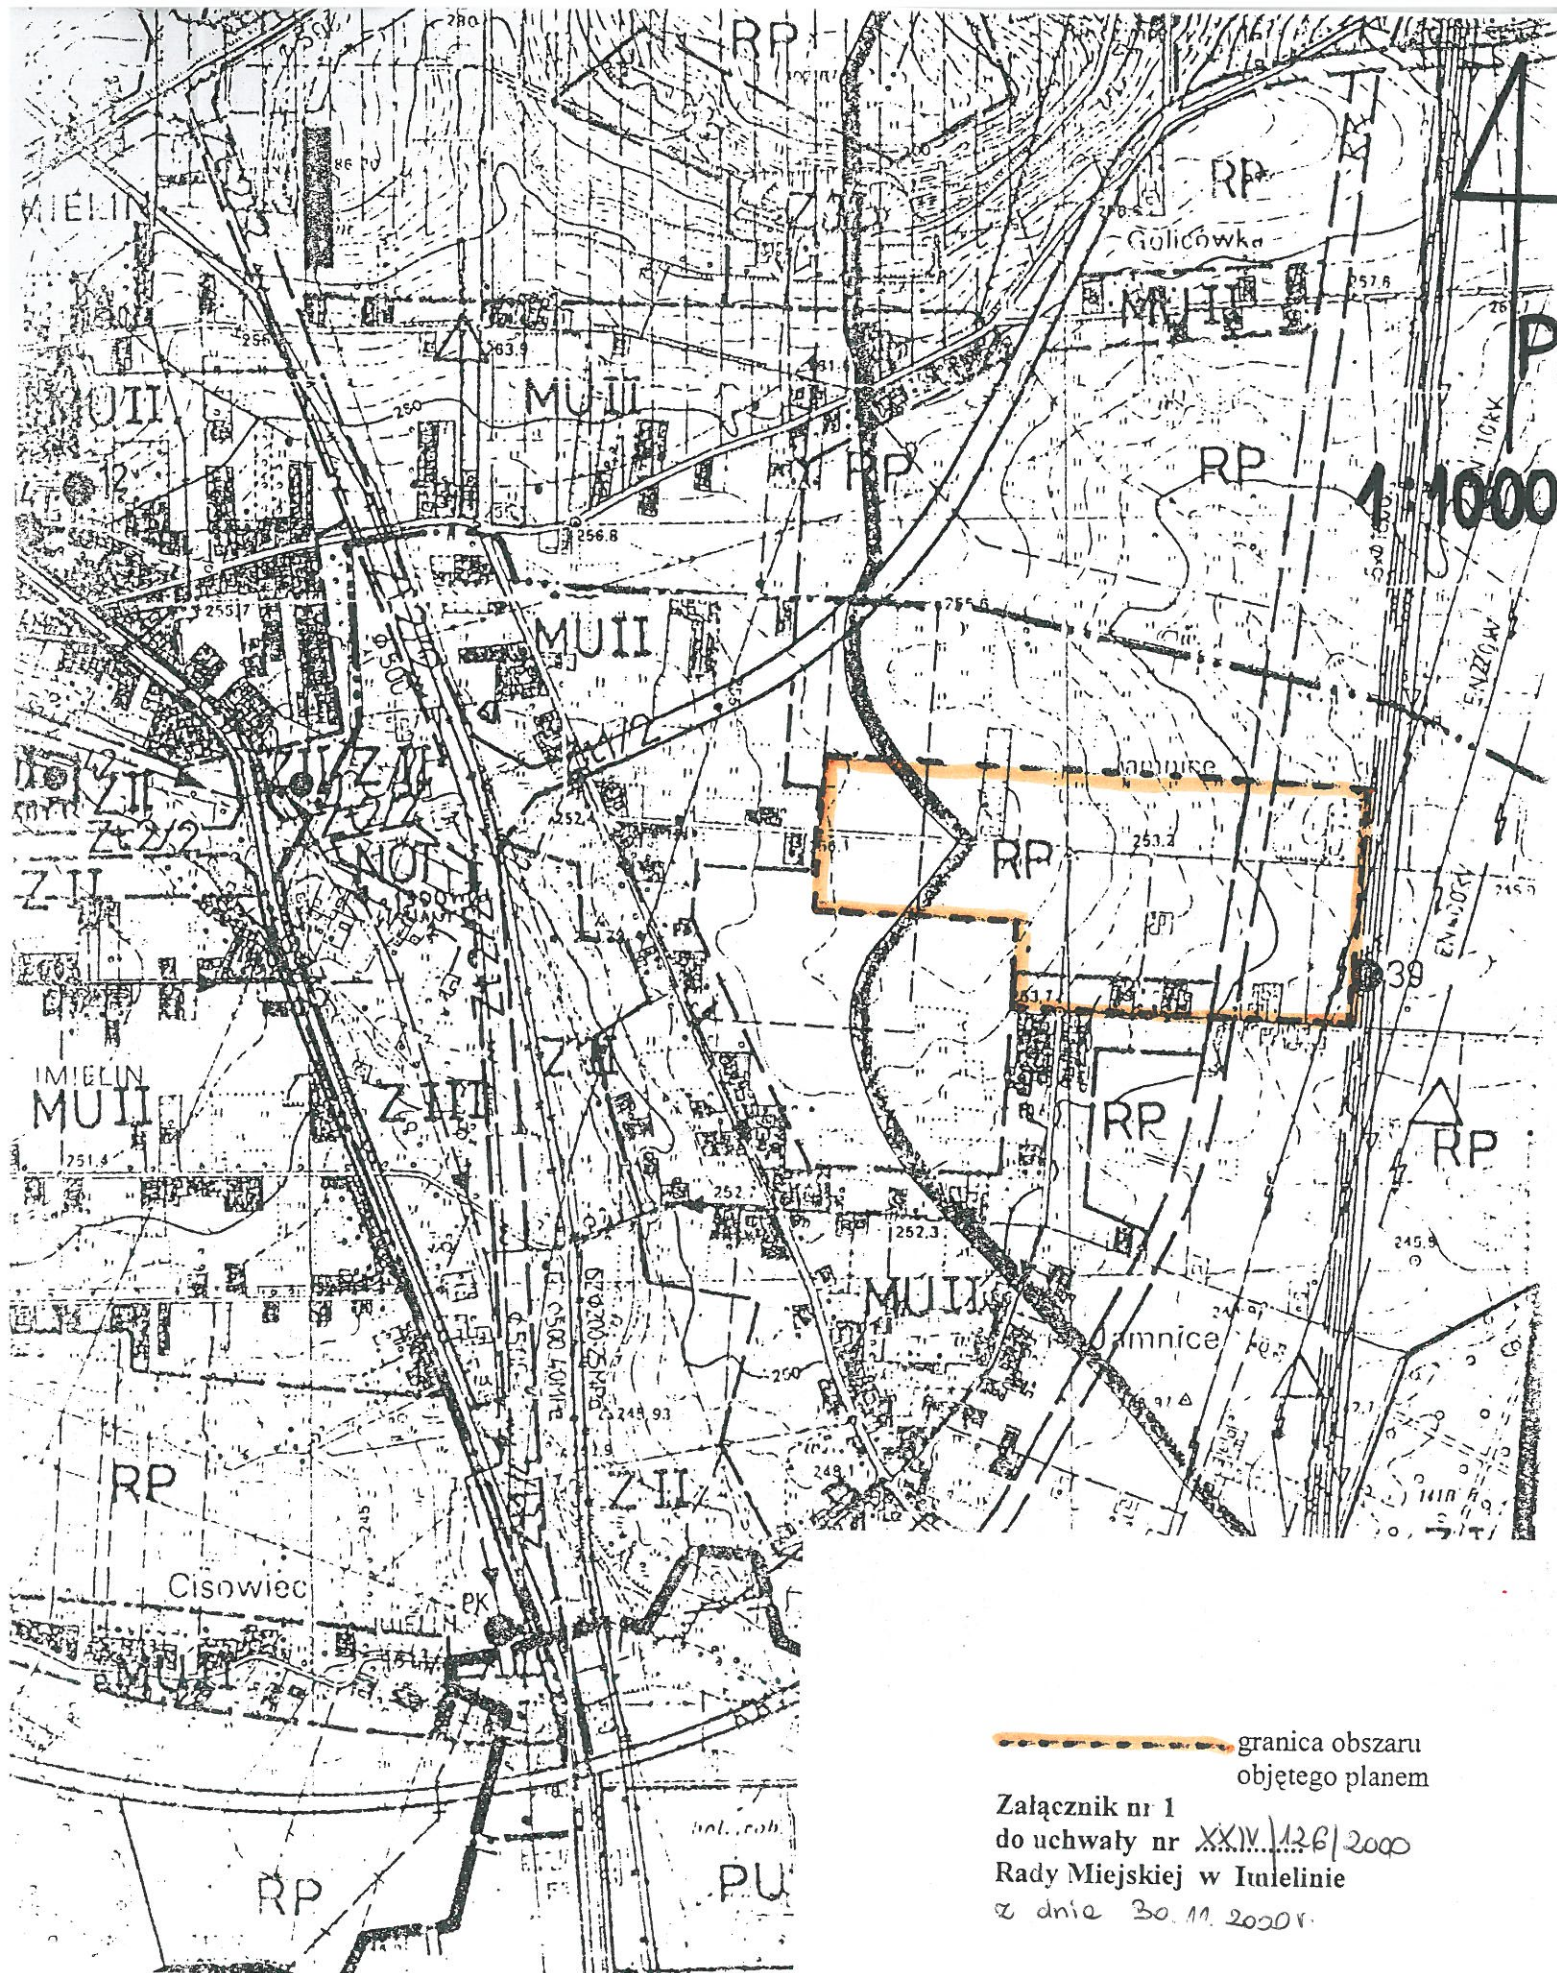

PRZEWODNICZĄCY
Rady Miejskiej w Imielinie

Ryszard Orzeł