

Uchwała Nr XLV/219/2006
Rady Miasta Imielin
z dnia 28 września 2006 roku.

w sprawie przystąpienia do sporządzenia miejscowego planu
zagospodarowania przestrzennego miasta Imielin w rejonie
ulic Ściegiennego, Wróblewskiego, Wyzwolenia i Sapety.

Na podstawie art. 18 ust. 2 pkt 5, w związku z art. 7 ust. 1 pkt 1 ustawy z dnia 08 marca 1990 roku o samorządzie gminnym (j.t. Dz.U. Nr 142, poz. 1591 z 2001 roku z późn.zm.) oraz art. 14 ust. 1,2 i 4 ustawy z dnia 27 marca 2003 roku o planowaniu i zagospodarowaniu przestrzennym (Dz.U. Nr 80, poz. 717 z późn.zm.)

R a d a M i a s t a I m i e l i n

u c h w a ł a :

§ 1

Przystąpić do sporządzenia miejscowego planu zagospodarowania przestrzennego miasta Imielin, którego obszar i granice określa załącznik graficzny w skali 1:10 000, stanowiący integralną część niniejszej uchwały.

§ 2

Przyjąć, że celem i przedmiotem planu jest ustalenie zasad i warunków zagospodarowania przestrzennego dla terenu określonego w Studium jako: „obszar przekształceń centrum miasta” oraz terenów przyległych, ze szczególnym uwzględnieniem:

- kształtowania przestrzeni publicznych,
- uporządkowania zabudowy mieszkaniowej i usługowej,
- poprawy funkcjonalności systemu komunikacyjnego.

§ 3

Ustala się, że zakres planu będzie obejmował elementy określone w art. 15 ust. 2 pkt 1÷12, ust. 3 pkt 1÷3 i 5 ustawy z dnia 27 marca 2003 roku o planowaniu i zagospodarowaniu przestrzennym.

§ 4


Uchwała podlega ogłoszeniu w prasie miejscowej oraz przez obwieszczenie na tablicach ogłoszeń Urzędu Miasta.

§ 5

Wykonanie uchwały powierza się Burmistrzowi Miasta.

§ 6

Uchwała wchodzi w życie z dniem podjęcia.

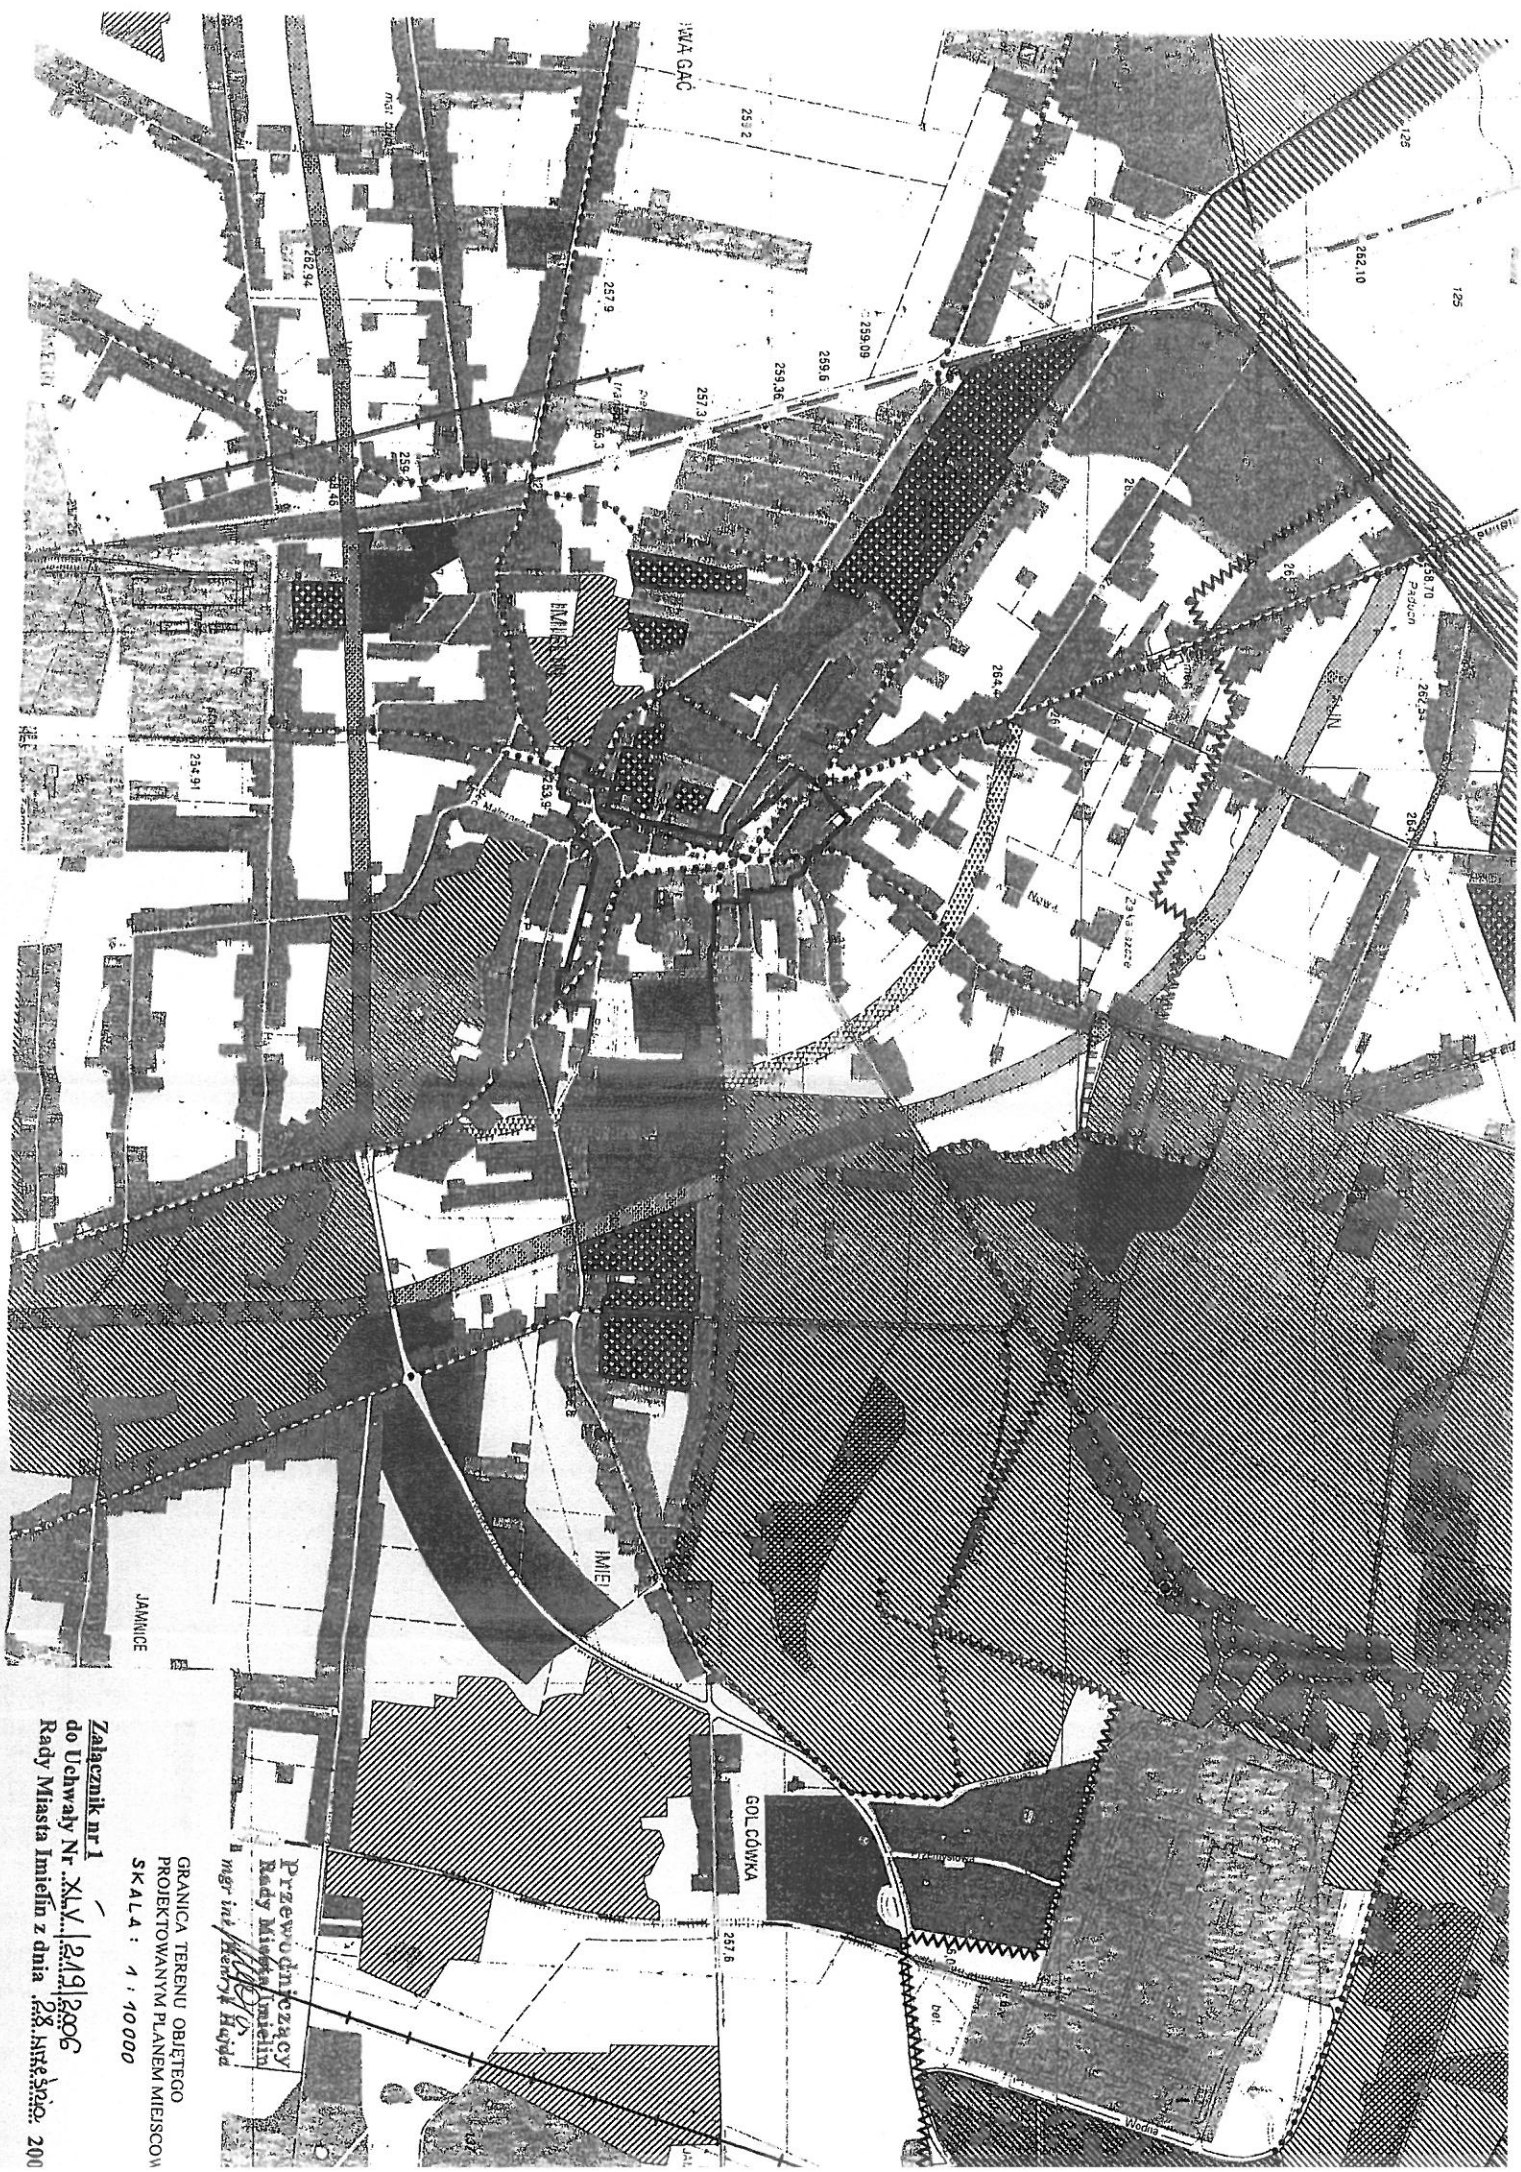

Przewodniczący
Rady Miasta Imielin
mgr inż. Henryk Hajda

GRANICA TERENU OBJĘTEGO
PROJEKTOWANYM PLANEM MIEJSCOWOŚCI
SKALA: 1 : 10 000

Załącznik nr 1
do Uchwały Nr XLV/249/2006
Rady Miasta Imielin z dnia 28.09.2006 r.