


МОНОВА ДОБЛАХИ
КОЛКАМИ ПЛАСТИКОВИМИ

PION WENTYLACYLNY

OBRÓZKA 3L POWŁ. GR. 05MM

URZĄD PIŁNOŚĆ
w Katowicach
ul. Powstańców 3w 41a
40-024 Katowice

PRZEKRÓJ 4-4 1:50

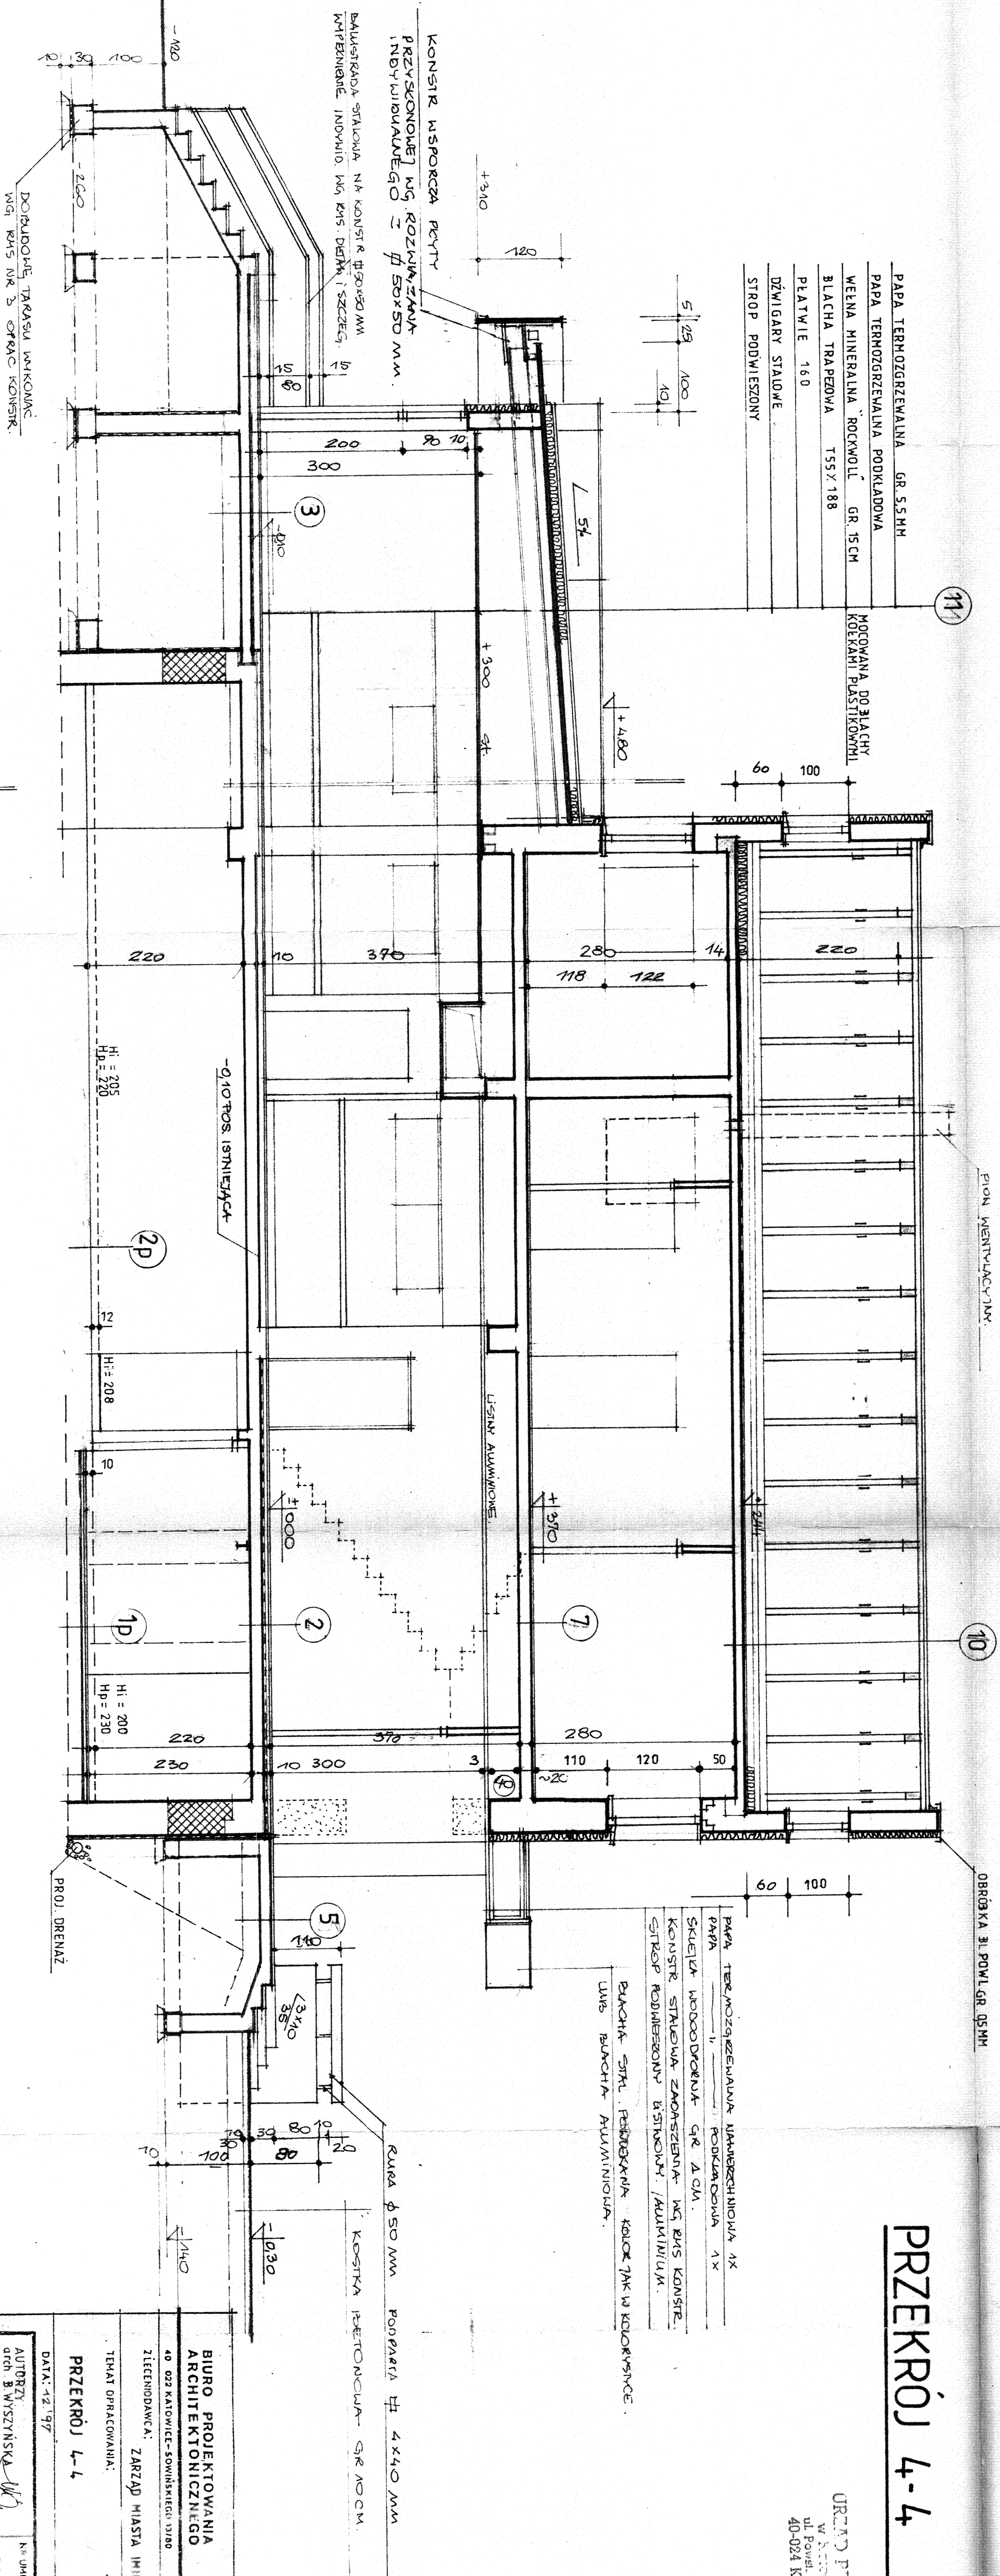

BIURO PROJEKTOWANIA
ARCHITEKTONICZNEGO

MILIT

ZLECENIODAWCA:

ZARZĄD MIASTA IMIELIN

ТЕМАТ ОПРАЦОВАЊА:

PRZEMKROJ 4-4

DATA: 12, 1995

1:50

AUTORYZACJA
arch. B. WYSZYŃSKA
arch. J. WOCH

K. UMOWY:
81/97

NR FSUNDU
12

NR FTS 12