


PRZĘKRÓJ 5-5 1:50

URZĄD MIASTOWY
w Katowicach
ul. Powstańców 41a
40-024 Katowice

PAPA TERMOTRZEWALNA	5,5 MM
PAPA PODKŁADOWA TERMOTRZEWALNA	
WEŁNA MINERALNA "ROCKWOL" GR. 15 CM	
BLACHA TRAPEZOWA T 55	
PLATWIE	
DŹWIGARY STALOWE AZUBOWE	
STROP PODWIESZONY	

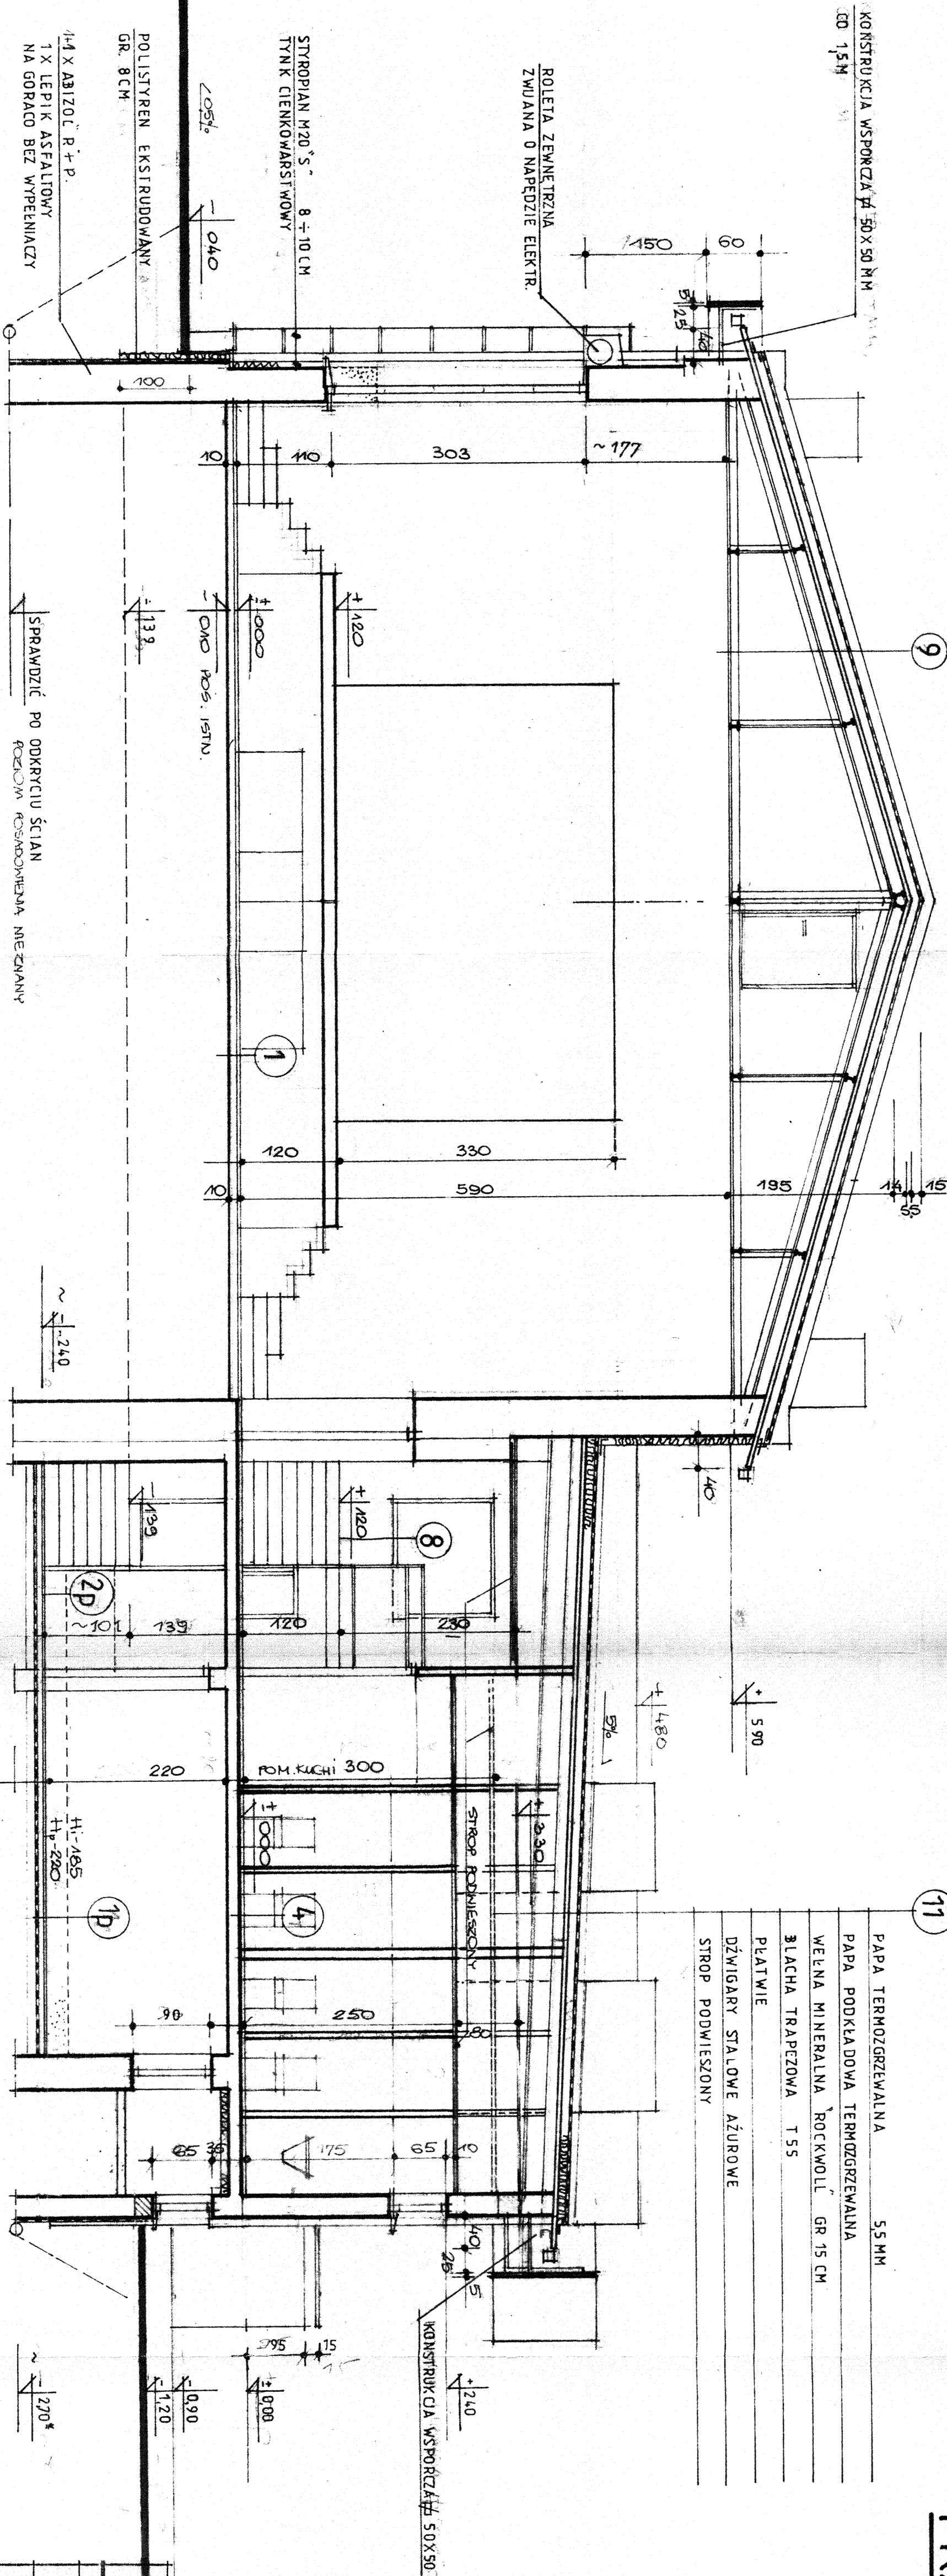

UWAGA:
- PRZED ROZPOCZĘCIEM PRAC SPRAWDZIĆ WYMIARY
H1 - ŚWIATŁO OD ISTN. POSADZKI DO STROPU
H2 - ŚWIATŁO OD PROJ. POSADZKI DO STROPU
* - WYMIARY INWENTARYZACJI SPRAWDZIĆ
NA BUDOWIE MOGĄ ULEC ZMIANIE

BIURO PROJEKTOWANIA
ARCHITEKTONICZNEGO
40-024 KATOWICE - SOWIŃSKIEGO 13/10
ZLECENIODAWCA: ZARZĄD MIASTA IMIELNA
TEMAT OPRACOWANIA:

PRZĘKRÓJ 5-5

DATA: 12. 97 1:50

AUTORZY:
arch. J. WOJCICH
arch. J. WOJCICH
NR. UMOWY: 81/97
NR. PROJEKTU: 13