



ul. Powstańców 41a
40-024 Katowice

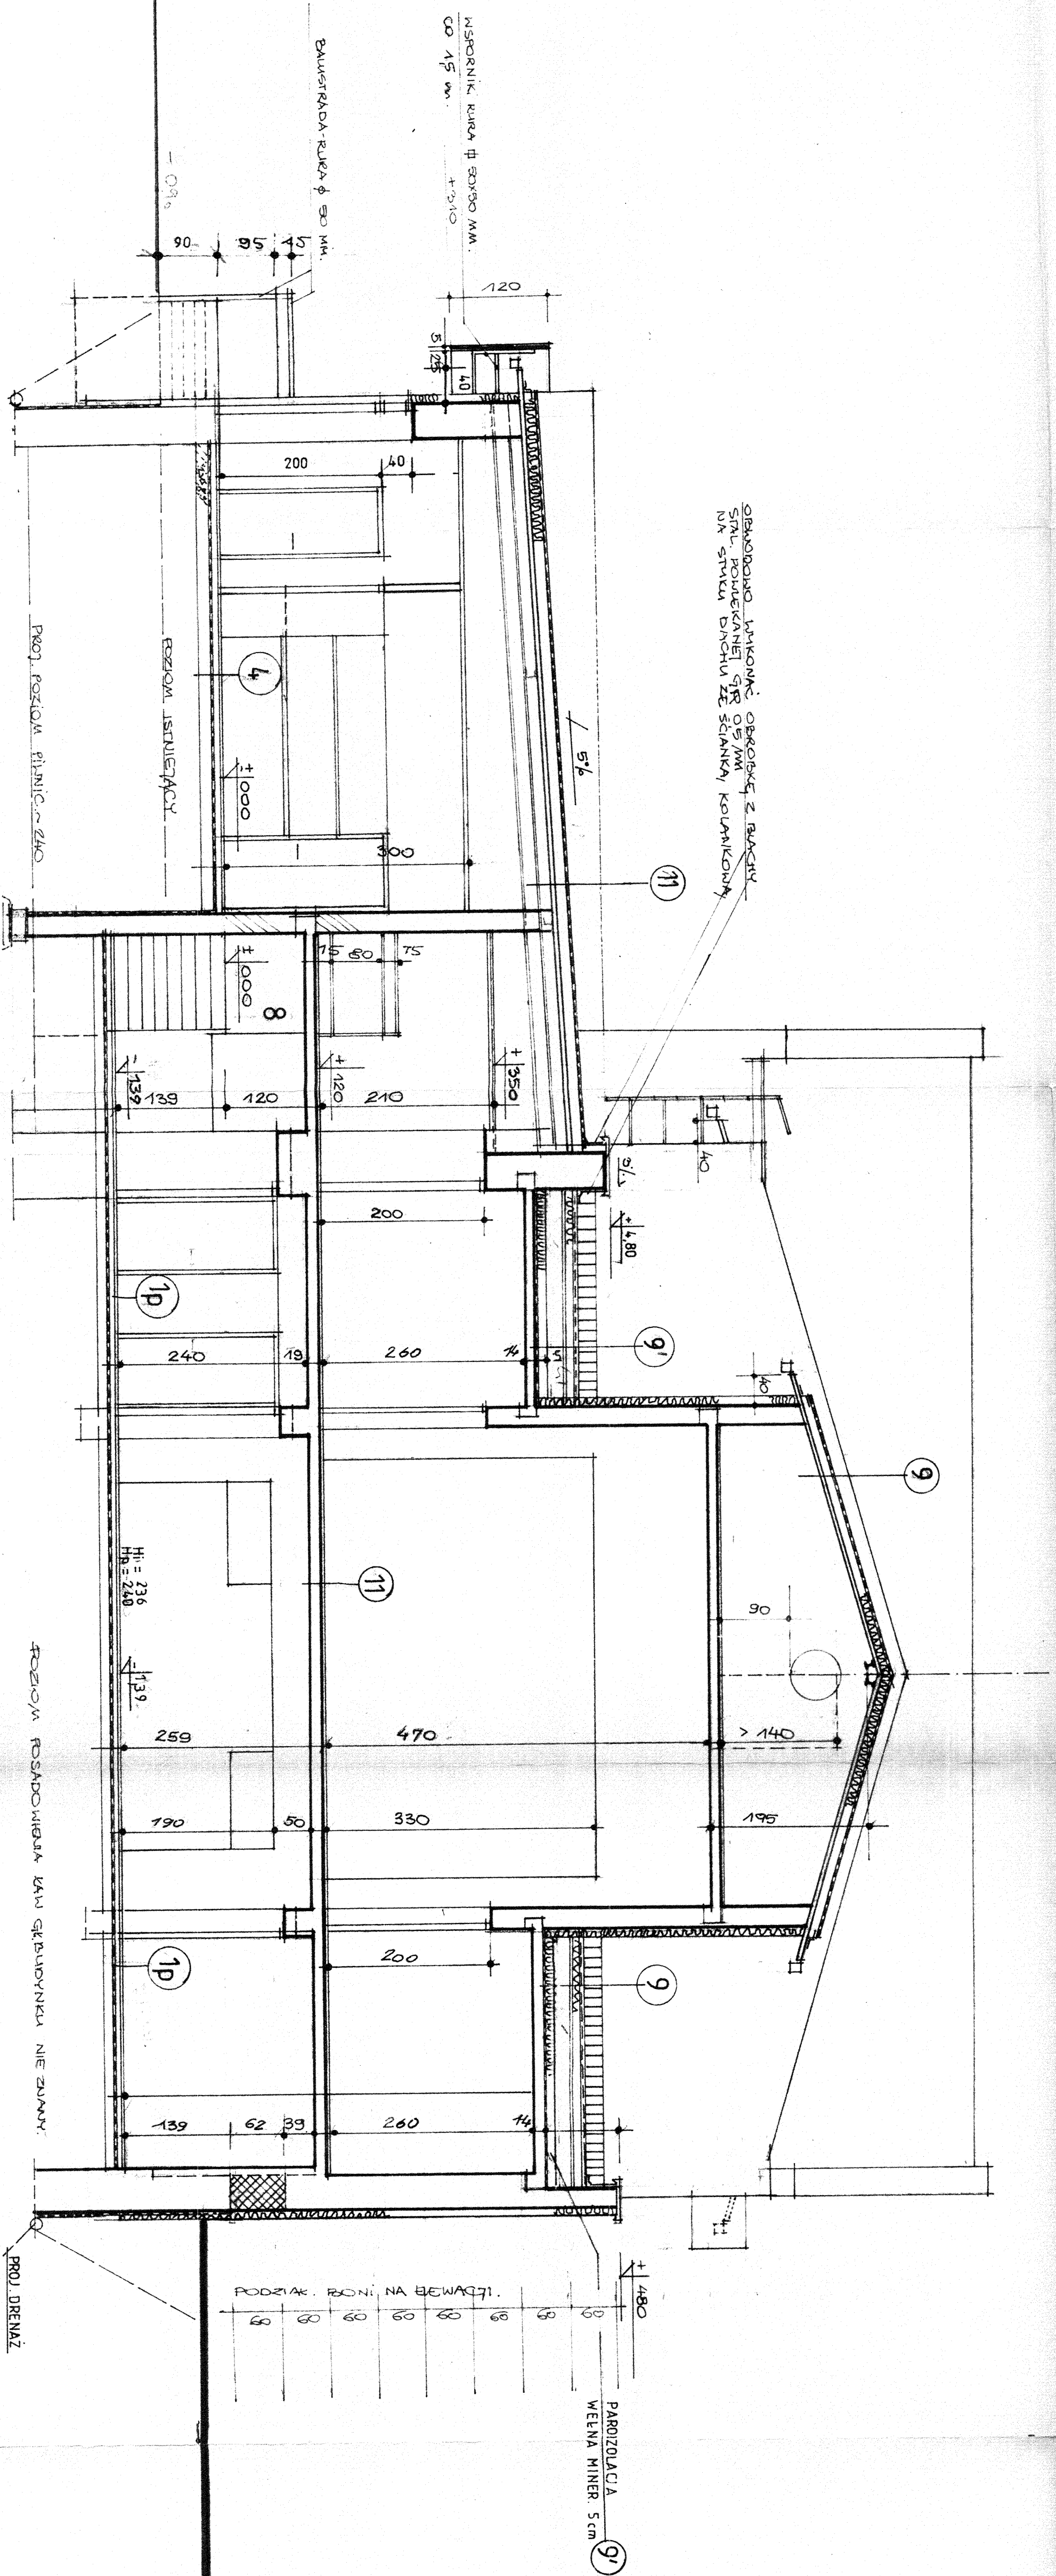

PRZEKRÓJ 3-3 1:50

BIURO PROJEKTOWANIA ARCHITEKTONICZNEGO MILT ⁰	
40 032 KALOWICE-SOMANSKIEGO 1318D ZŁEŃNODAWCA: ZARZĄD MIASTA IMIELINA	
TEMAT OFRACOWANIA: PRZEKRÓJ 3-3	
DATA: 12.97	1:50
AUTOPROJEKTANT arch. B. WYSZYŃSKA arch. J. WOCH 	NR UWAG: 81/93 NR INSPIRUCJI: 11