
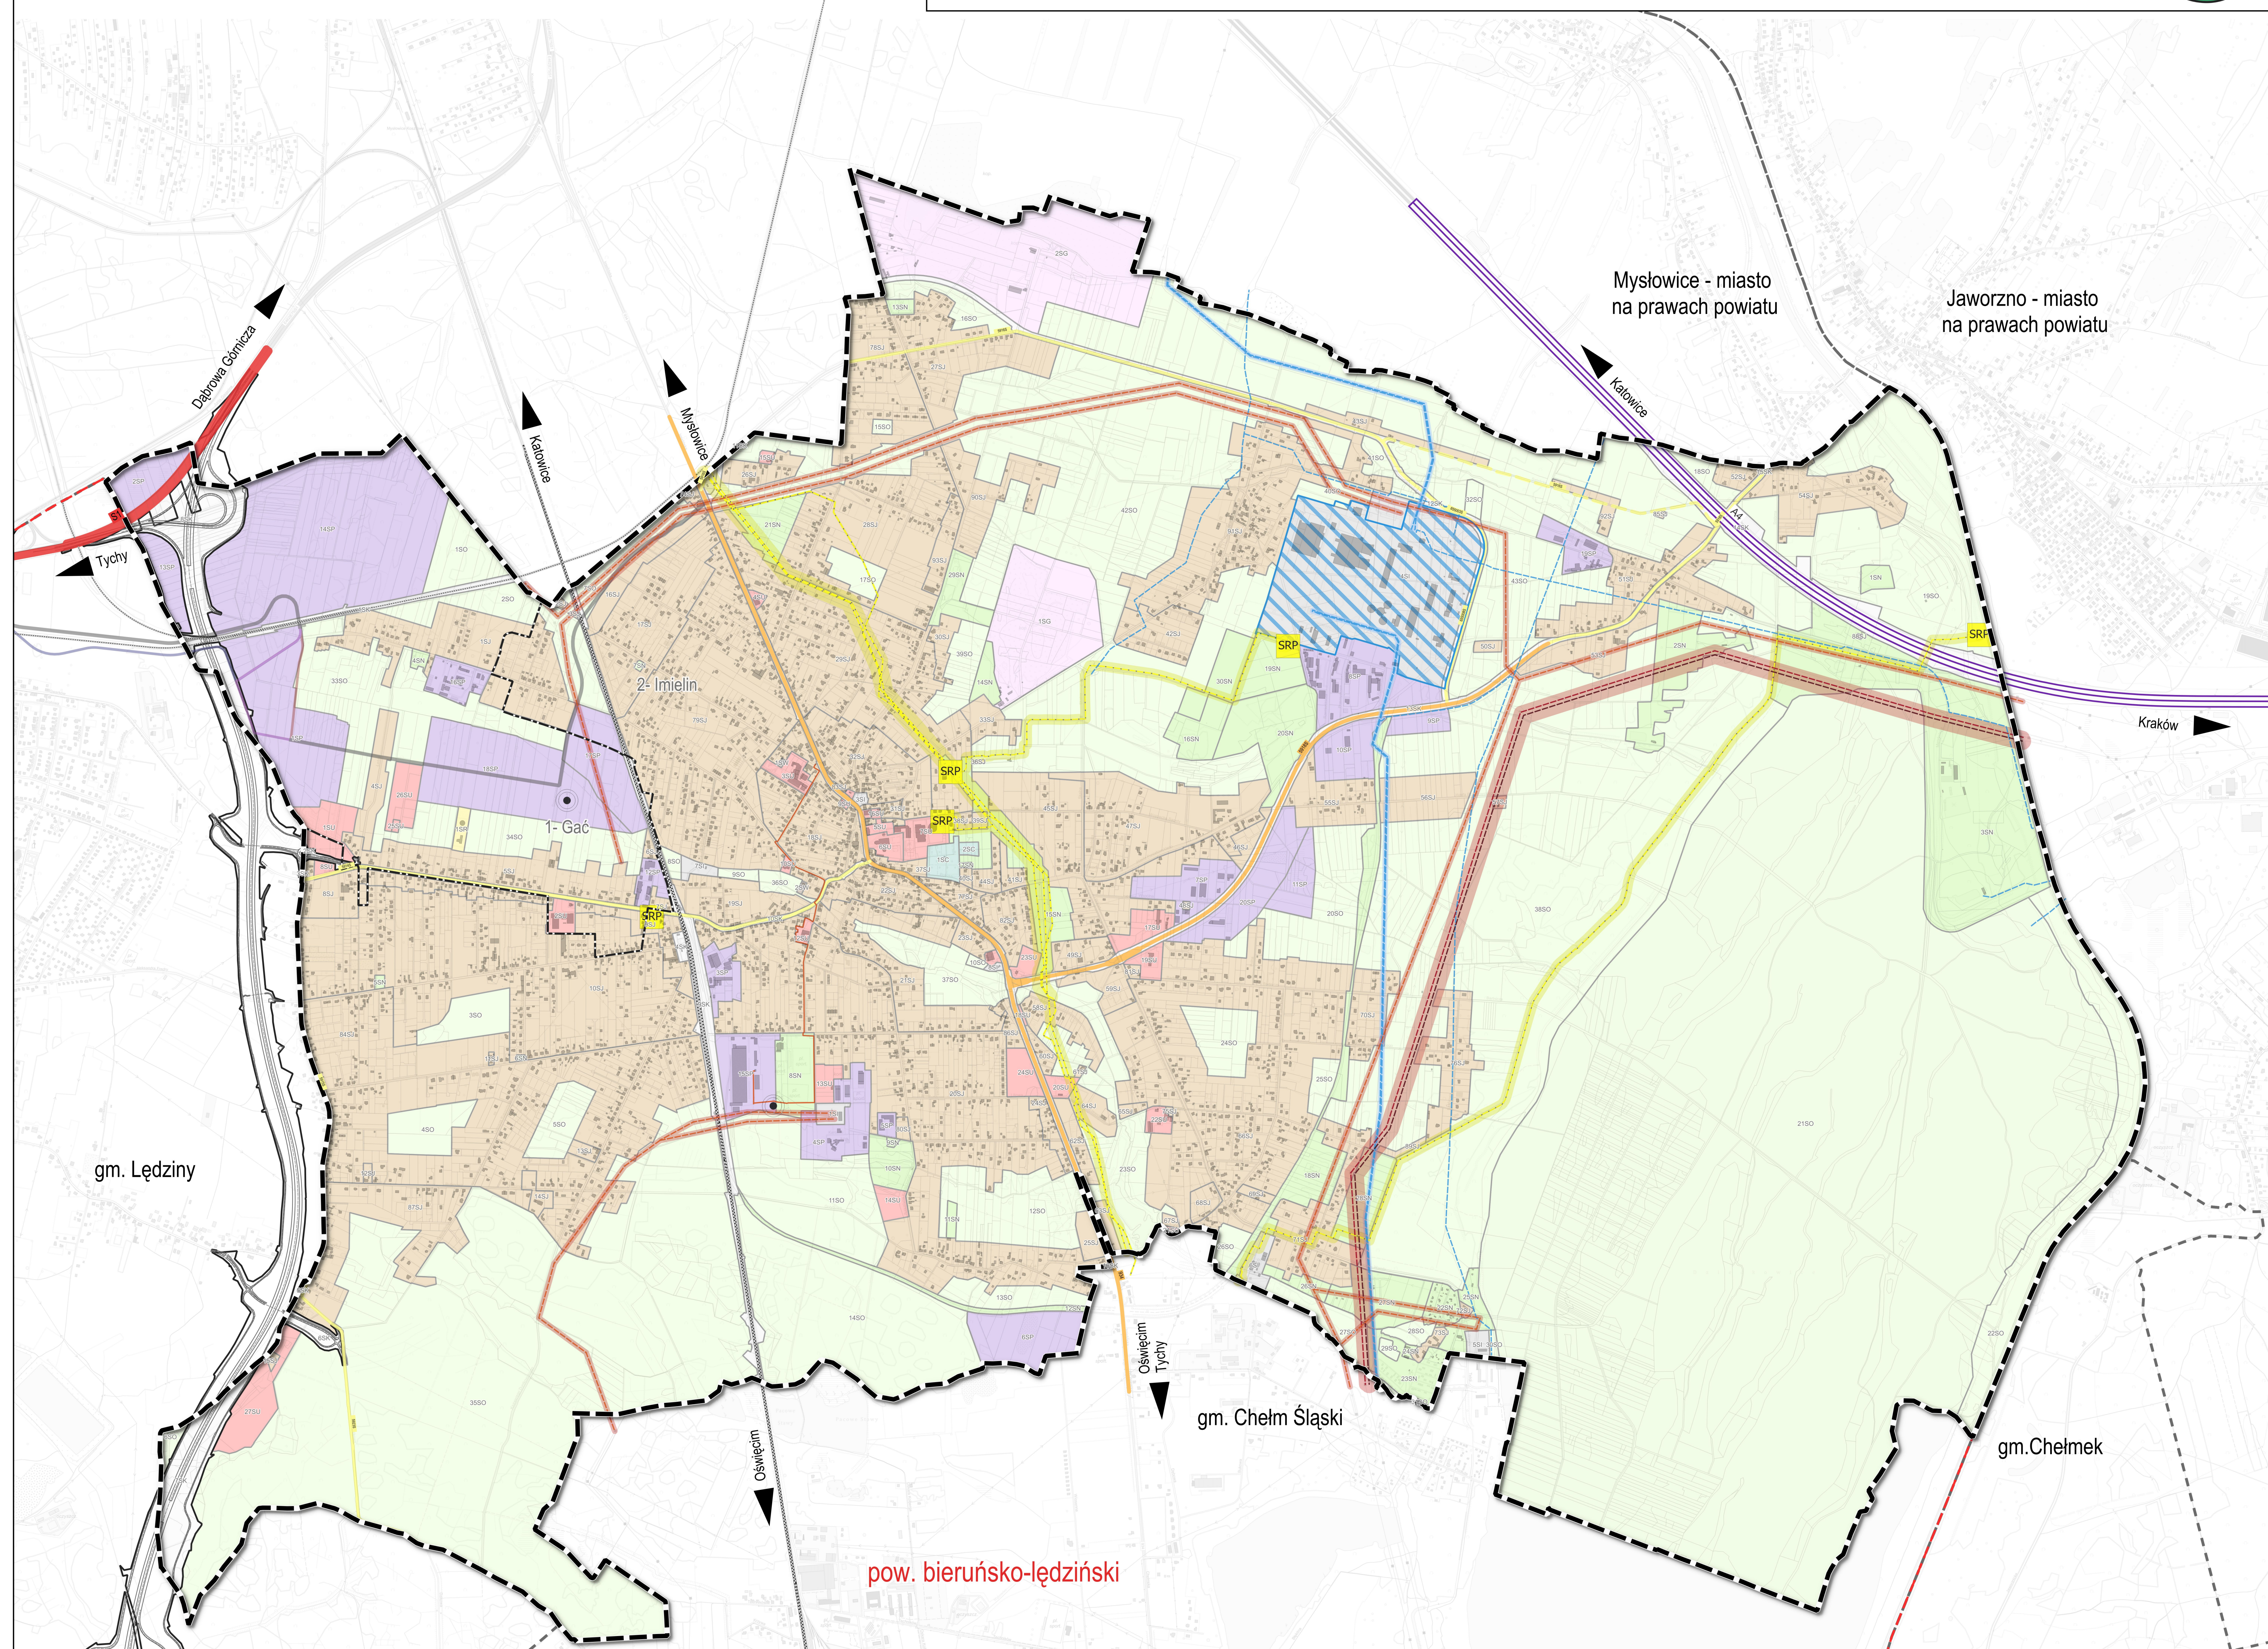


UZASADNIENIE DO PLANU OGÓLNEGO MIASTA IMIELIN

Załącznik graficzny nr 2 – Infrastruktura komunikacyjna i techniczna

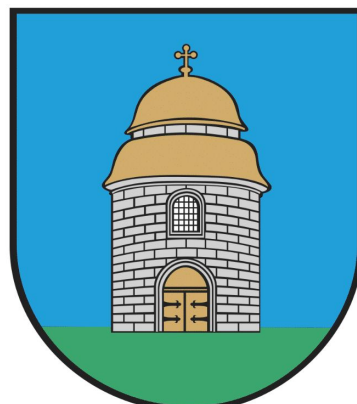

LEGENDA

- Granica opracowania, administracyjna miasta
 - Granica obrębu geodezyjnego
 - Granica administracyjna powiatu
 - Granica administracyjna sąsiednich gmin
 - Budynki (egib)
 - Granica działek ewidencyjnych
- STREFY PLANISTYCZNE:**
- Strefa wielofunkcyjna z zabudową mieszkaniową wielorodzinną
 - Strefa wielofunkcyjna z zabudową mieszkaniową jednorodzinną
 - Strefa usługowa
 - Strefa gospodarcza
 - Strefa produkcyjna rolnicza
 - Strefa infrastrukturalna
 - Strefa zieleni i rekreacji
 - Strefa cmentarz
 - Strefa górnictwa
 - Strefa otwarta
 - Strefa komunikacyjna

INFRASTRUKTURA KOMUNIKACYJNA:

- Autostrada A4 (droga krajowa)
 - Droga ekspresowa S1 (droga krajowa)
 - Droga klasy głównej (droga wojewódzka lub powiatowa)
 - Droga klasy zbiorczej
 - Droga zbiorcza przewidziana do obniżenia klasy technicznej
 - Projektowany przebieg drogi S1 wraz z łącznicami
 - Magistralna linia kolejowa
 - Inna linia kolejowa
- Poprawa warunków transportowych gminy:**
- Przebieg drogi o klasie technicznej przynajmniej lokalnej:
 - Wariant - 1
 - Wariant - 2
 - Wariant - 3

INFRASTRUKTURA TECHNICZNA:

- Projektowana sieć elektroenergetyczna najwyższego napięcia 2x400+220 kV
- Sieć elektroenergetyczna najwyższego napięcia - 220 kV
- Sieć elektroenergetyczna wysokiego napięcia 110 kV
- Sieć elektroenergetyczna wysokiego napięcia 110 kV - kablowa
- Sieć gazowa wysokiego ciśnienia (DN80-DN500)
- Sieć wodociągowa magistralna (DN200-DN1600)
- Pas technologiczny od linii elektroenergetycznej najwyższego i wysokiego napięcia
- Strefa kontrolowana od gazociągu wysokiego ciśnienia
- Pas technologiczny od magistralnej sieci wodociągowej
- Zakład Uzdziarniania Wody Dzieńkowice
- Maszty telekomunikacyjne
- Stacja gazowa

