
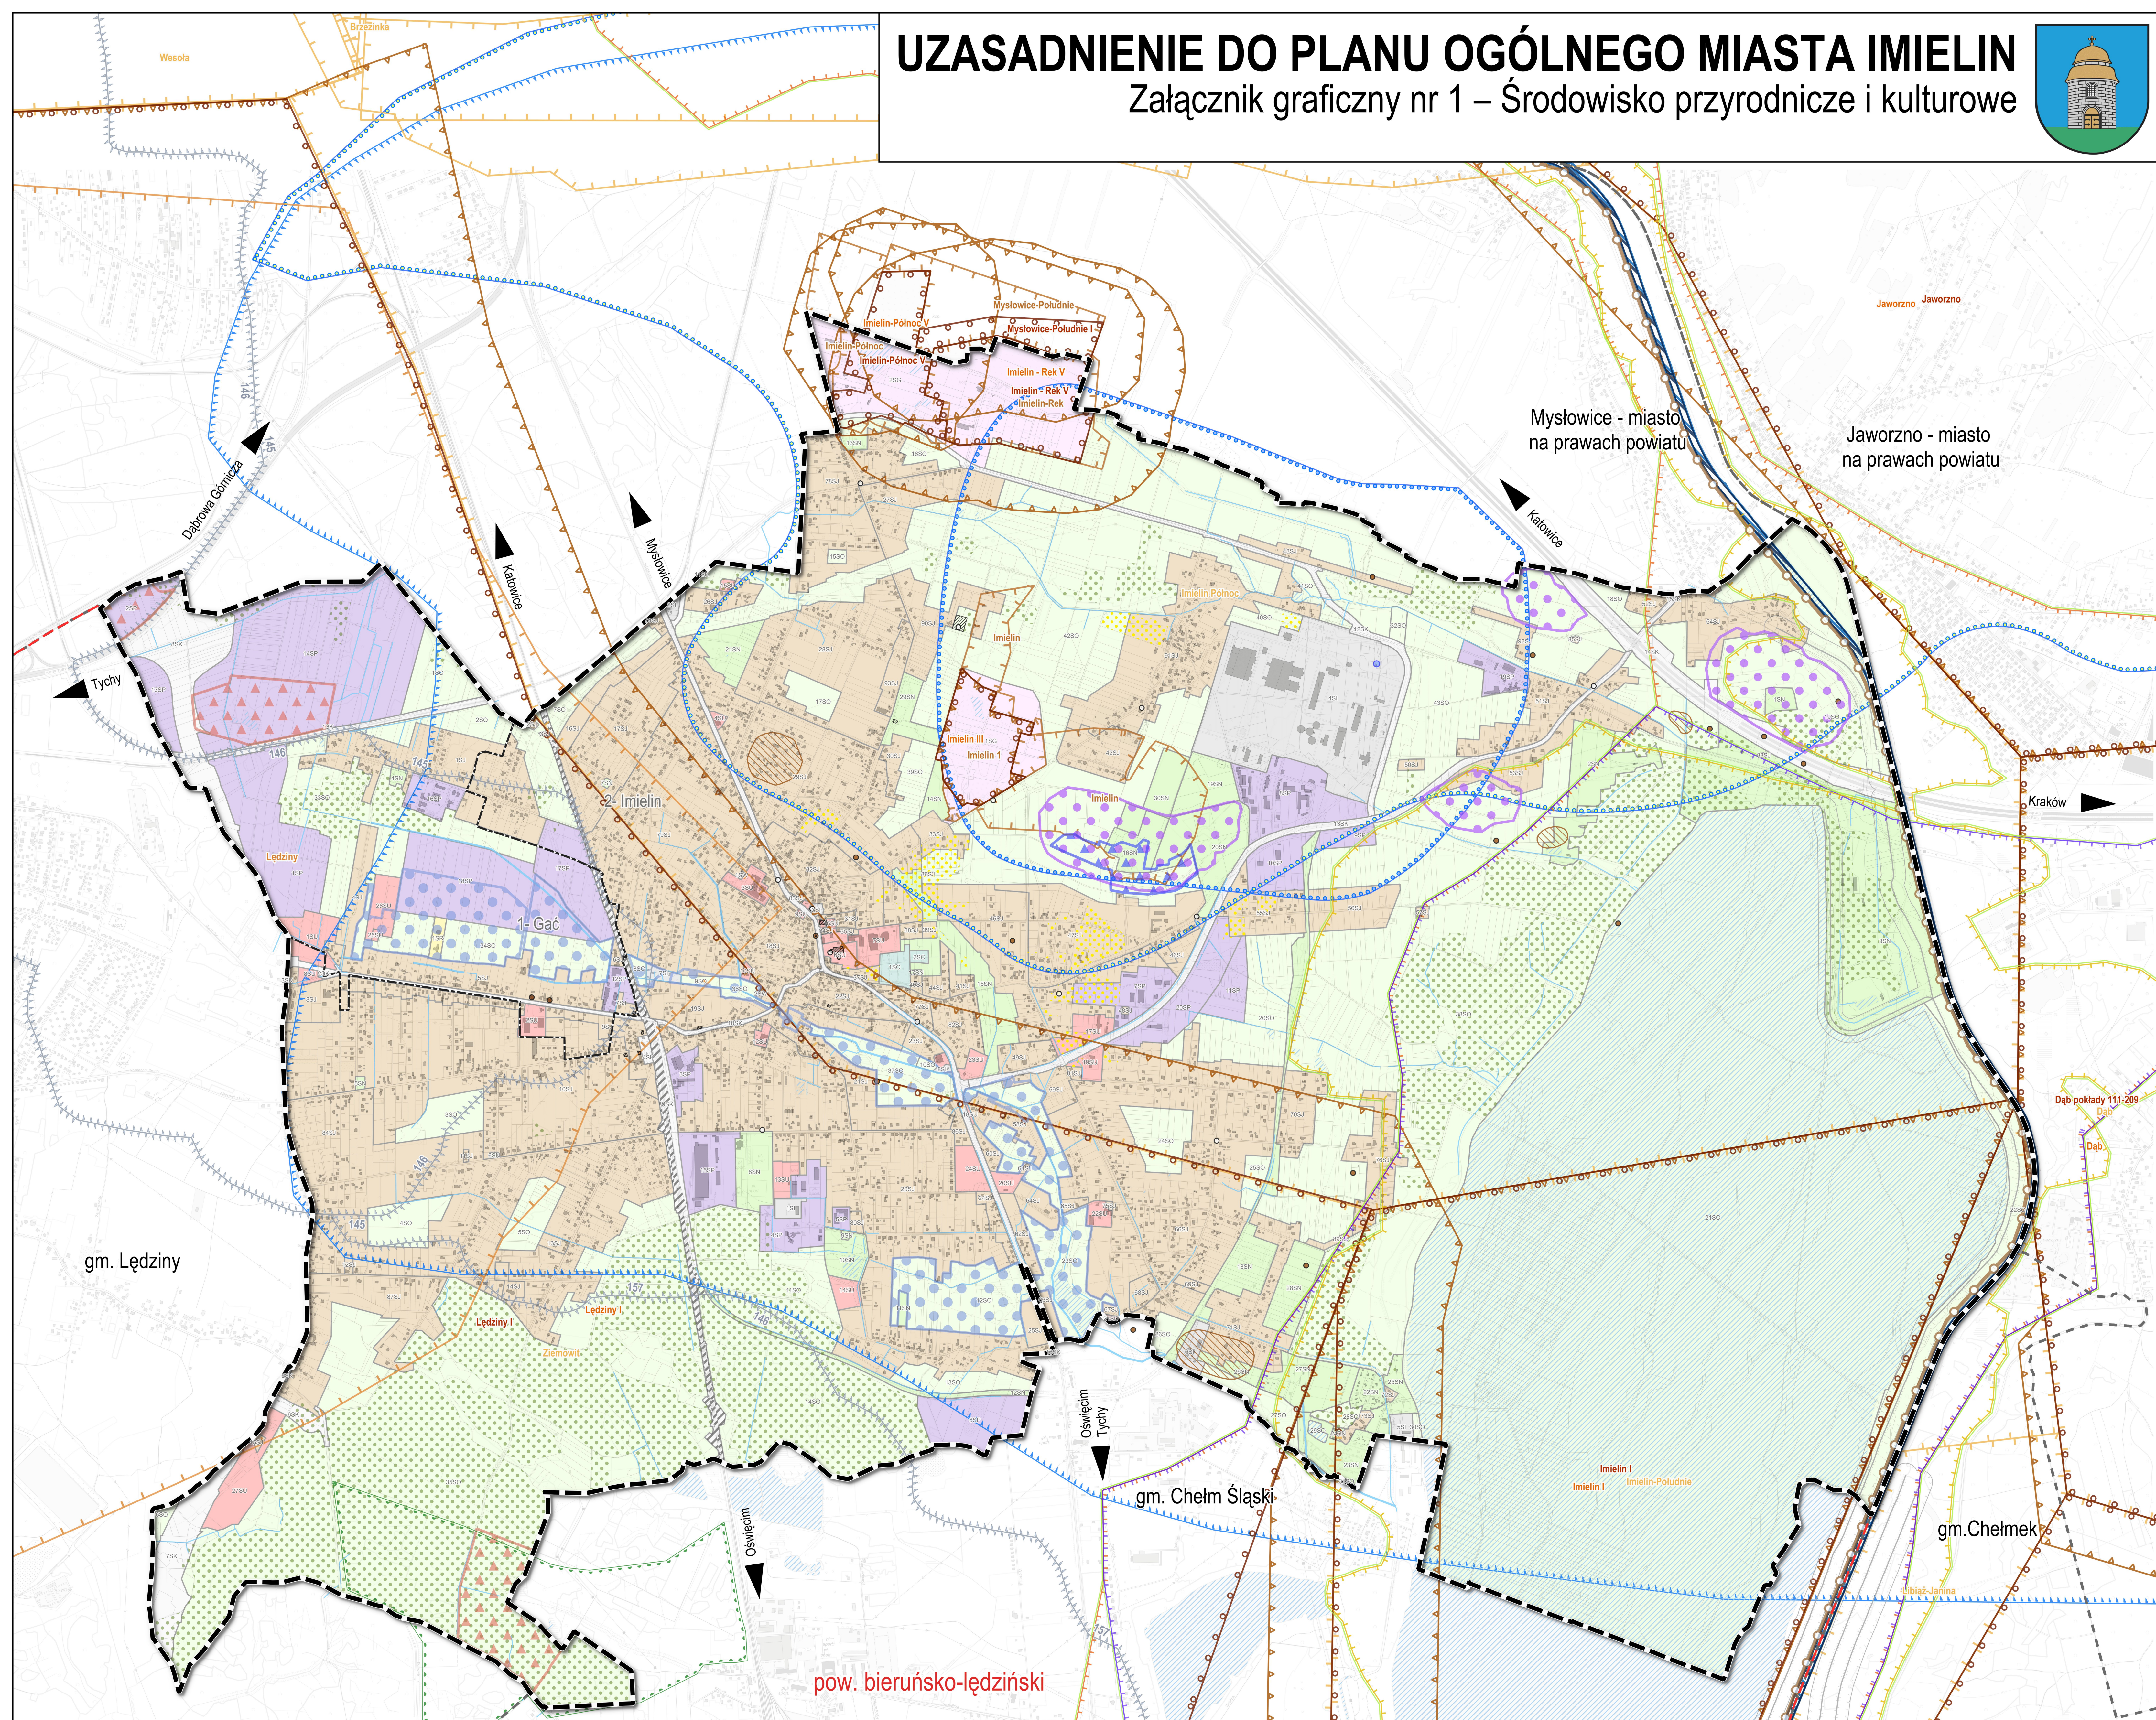


UZASADNIENIE DO PLANU OGÓLNEGO MIASTA IMIELIN

Załącznik graficzny nr 1 – Środowisko przyrodnicze i kulturowe

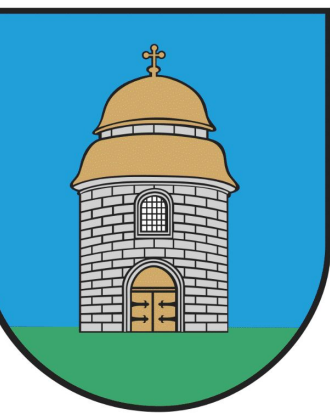

LEGENDA

- Granica opracowania, administracyjna miasta
- Granica obrębu geodezyjnego
- Granica administracyjna powiatu
- Granica administracyjna sąsiednich gmin
- Budynki (egib)
- Granica działki ewidencyjnej

STREFY PLANISTYCZNE:

- SW Strefa wielofunkcyjna z zabudową mieszkaniową wielorodzinną
- SJ Strefa wielofunkcyjna z zabudową mieszkaniową jednorodzinną
- SU Strefa usługowa
- SP Strefa gospodarcza
- SR Strefa produkcji rolniczej
- SI Strefa infrastrukturalna
- SN Strefa zieleni i rekreacji
- SC Strefa cmentarzy
- SG Strefa górnictwa
- SO Strefa otwarta
- SK Strefa komunikacyjna

UWARUNKOWANIA ŚRODOWISKOWE:

Wody powierzchniowe:

- Wody powierzchniowe stojące
- Rzeka
- Rów melioracyjny

Wody podziemne:

- Granica Głównego Zbiornika Wód Podziemnych nr 452 "Zbiornik Chrzanów"
- Proponowany obszar ochronny dla GZPW nr 452 - Zbiornik Chrzanów
- Ujęcie "Dzieńkowice" - studnia nr 3 (w eksploatacji)
- Granica proponowanej strefy ochrony - terenu ochrony pośredniej do ujęcia wody podziemnej z utworów triasu "Dzieńkowice"
- Granica oraz numer Jednolitych Części Wód Podziemnych

Zagrożenie powodziowe:

- Wały przeciwpowodziowe
- Orientacyjny zasięg strefy 50 m od stopy wału przeciwpowodziowego
- Obszar szczególnego zagrożenia powodzią, na którym prawdopodobieństwo powodzi jest wysokie i wynosi 10%
- Obszar szczególnego zagrożenia powodzią, na którym prawdopodobieństwo powodzi jest średnie i wynosi 1%

Grunty rolne III kl. bonitacyjnej i grunty leśne (stan na dzień 31.10.2024 r.):

- Lasy
- Grunty rolne III klasy bonitacyjnej

Górnictwo:

- Granica oraz nazwa złóż:
- Kamieni łamanych i blocznych
- Metanu pokładów węgla (mpw)
- Węgla kamiennego
- Granica oraz nazwa obszaru górnictwa
- Granica oraz nazwa terenu górnictwa

Korytarze ekologiczne:

- Regionalna ostoja florystyczno-mykologiczna Chelm Śląski - Błędów
- Korytarz spójności obszarów chronionych "Przemsza" (M12)
- Regionalny korytarz ornitologiczny "Dolina Przemszy"
- Regionalny przystanek dla ptaków - Zb. Dzieńkowice
- Regionalny korytarz chiropterologiczny - łącznikowy (nietoperze) oraz Regionalny korytarz ichtiologiczny (ryby)

Proponowane formy ochrony przyrody (wg opracowania ekofizjograficznego):


- Użytek ekologiczny lub rezerwat przyrody:
- Murawy kserotermiczne na Gołcówce
- Użytek ekologiczny:
- Zbiorniska wodno-błotne Stara Gać
- Zbiorniska wodno-błotne w Błędowie

Obszary wskazane do ochrony przed zainwestowaniem (wg opracowania ekofizjograficznego):


- Triasowe wzgórza
- Dolina Imielinki
- Dziedzictwo kulturowe:
- Budynki, budowle lub obszary zabytkowe
- Zabytkowy krzyż, pomnik lub figura
- Stanowiska archeologiczne - obszary
- Stanowisko archeologiczne - punkt

Pozostałe:

- Tereny zamknięte, przez które przebiegają linie kolejowe

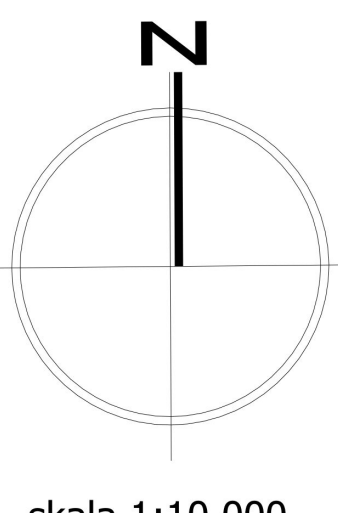

skala 1:10 000

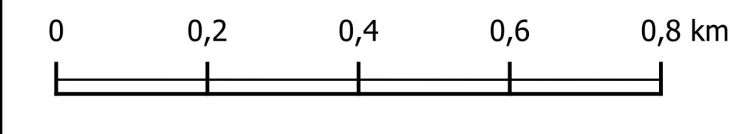

INWESTOR: URZĄD MIASTA IMIELIN, ul. Imielńska 81, 41-407 Imielin	
TEMAT: Uzasadnienie do planu ogólnego miasta Imielin	
RYTERKA: Zespół graficzny nr 1 - Środowisko przyrodnicze i kulturowe	PROJEKTANT: mgr inż. Katarzyna Maliszewska - projektant
WYKONAWCA: mgr inż. Katarzyna Maliszewska - wykonawca	DATA: czerwiec 2025 r.