
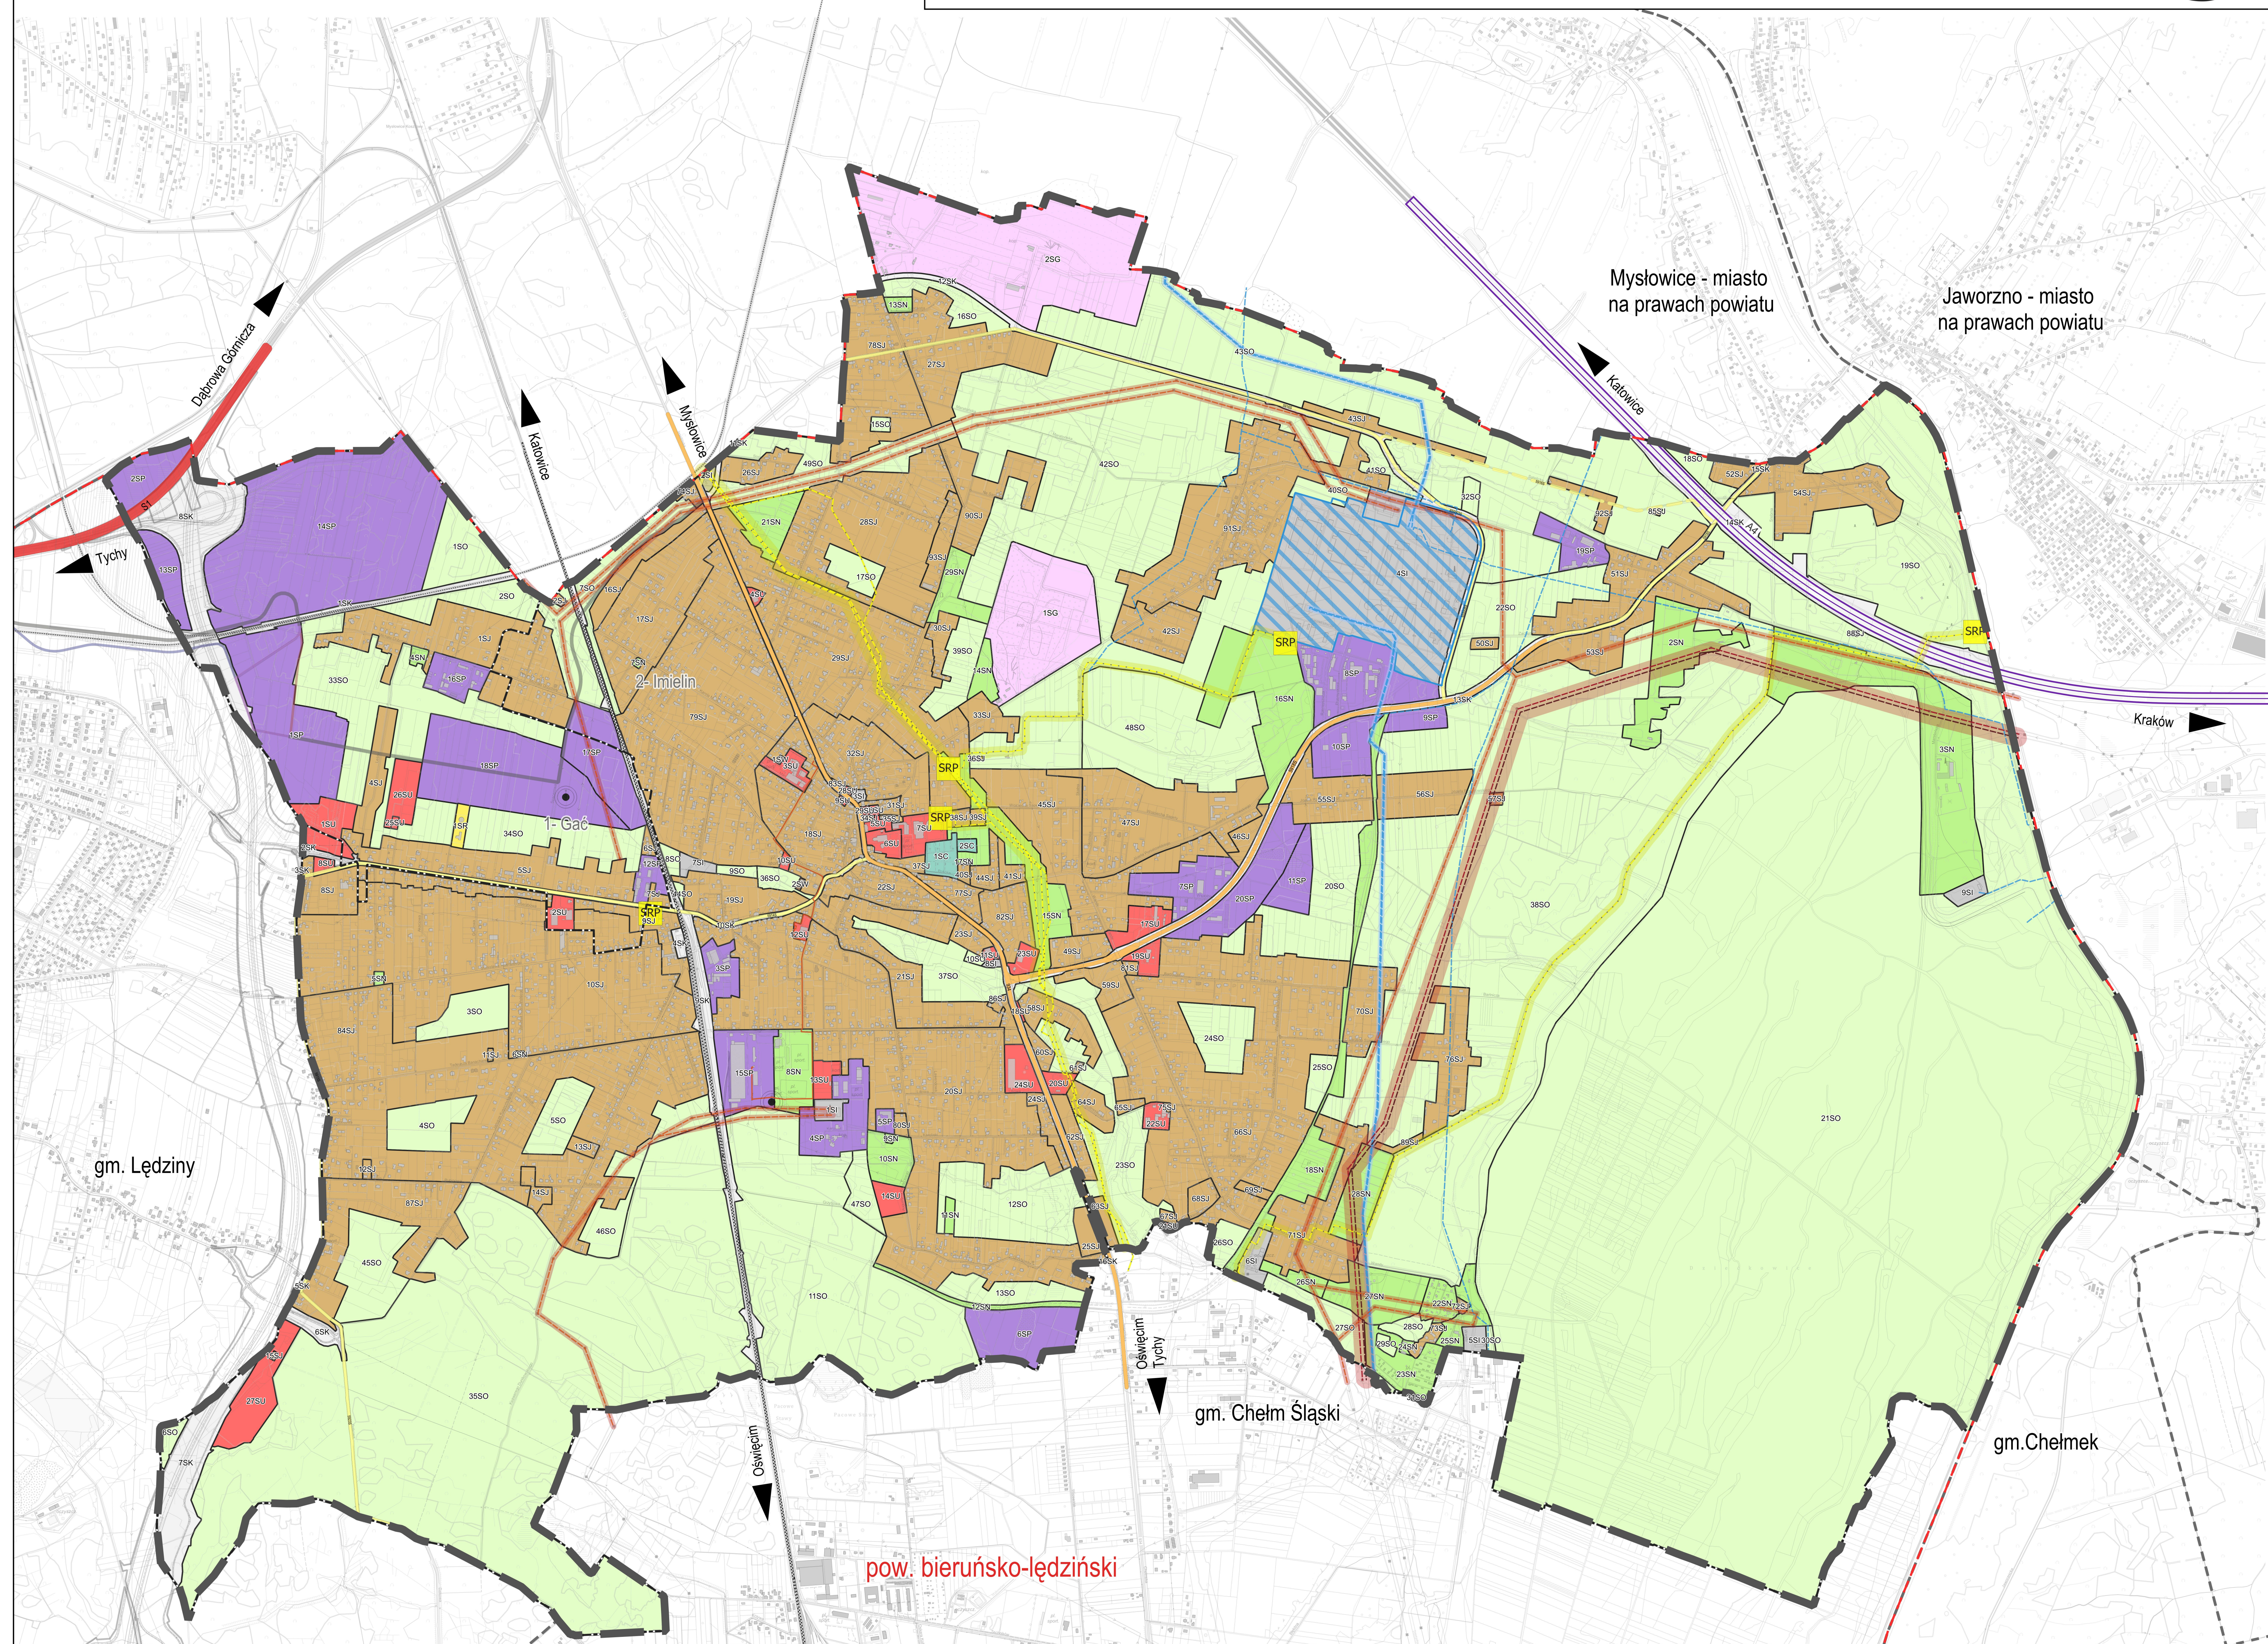


UZASADNIENIE DO PLANU OGÓLNEGO MIASTA IMIELIN

Załącznik graficzny nr 2 – Infrastruktura komunikacyjna i techniczna

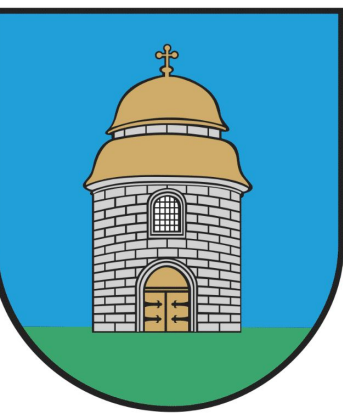

LEGENDA

- Granica opracowania, administracyjna miasta
- Granica obrębu geodezyjnego
- Granica administracyjna powiatu
- Granica administracyjna sąsiednich gmin

Dane EGIB - dynamicznie wyświetlane za pośrednictwem usługi WFS na dzień 17.10.2025 r.:

- Budynki
- Granica działki ewidencyjnej

STREFY PLANISTYCZNE:

- Strefa wielofunkcyjna z zabudową mieszkaniową wielorodzinną
- Strefa wielofunkcyjna z zabudową mieszkaniową jednorodzinną
- Strefa usługowa
- Strefa gospodarcza
- Strefa produkcji rolniczej
- Strefa infrastrukturalna
- Strefa zieleni i rekreacji
- Strefa cmentarzy
- Strefa górnictwa
- Strefa otwarta
- Strefa komunikacyjna

INFRASTRUKTURA KOMUNIKACYJNA:


- Autostrada A4 (droga krajowa)
- Droga ekspresowa S1 (droga krajowa)
- Droga klasy głównej (droga wojewódzka lub powiatowa)
- Droga klasy zbiorczej
- Droga zbiorcza przewidziana do obniżenia klasy technicznej
- Projektowany przebieg drogi S1 wraz z łącznicami
- Magistralna linia kolejowa
- Inna linia kolejowa

Poprawa warunków transportowych gminy:

- Przebieg drogi o klasie technicznej przynajmniej lokalnej:
- Wariant - 1
- Wariant - 2
- Wariant - 3

INFRASTRUKTURA TECHNICZNA:

- Projektowana sieć elektroenergetyczna najwyższego napięcia 2x400+220 kV
- Sieć elektroenergetyczna najwyższego napięcia - 220 kV
- Sieć elektroenergetyczna wysokiego napięcia 110 kV
- Sieć elektroenergetyczna wysokiego napięcia 110 kV - kablowa
- Sieć gazowa wysokiego ciśnienia (DN80-DN500)
- Sieć wodociągowa magistralna (DN200-DN1600)
- Pas technologiczny od linii elektroenergetycznej najwyższego i wysokiego napięcia
- Strefa kontrolowana od gazociągu wysokiego ciśnienia
- Pas technologiczny od magistralnej sieci wodociągowej
- Zakład Uzdatniania Wody Dzieńkowice
- Maszty telekomunikacyjne
- Stacja gazowa

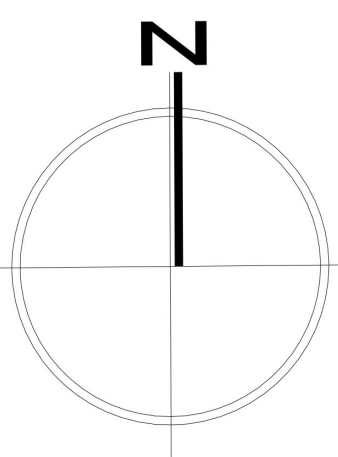

skala 1:10 000

0 0,2 0,4 0,6 0,8 km

INWESTOR:	URZĄD MIASTA IMIELIN, ul. Imielńska 11, 41-407 Imielin
TEMAT:	Uzasadnienie do planu ogólnego miasta Imielin
OPRACOWAŁ:	Zakład planowania i projektowania - Infrastruktura techniczna
OPRACOWAŁ:	mgr inż. Adam Lisowski - projekt
AUTORSKI:	mgr inż. Katarzyna Mielnicka - projekt
SKALA:	1:10 000
DATA:	październik 2025 r.