UZASADNIENIE DO PLANU OGÓLNEGO MIASTA IMIELIN

Załącznik graficzny nr 2 – Infrastruktura komunikacyjna i techniczna

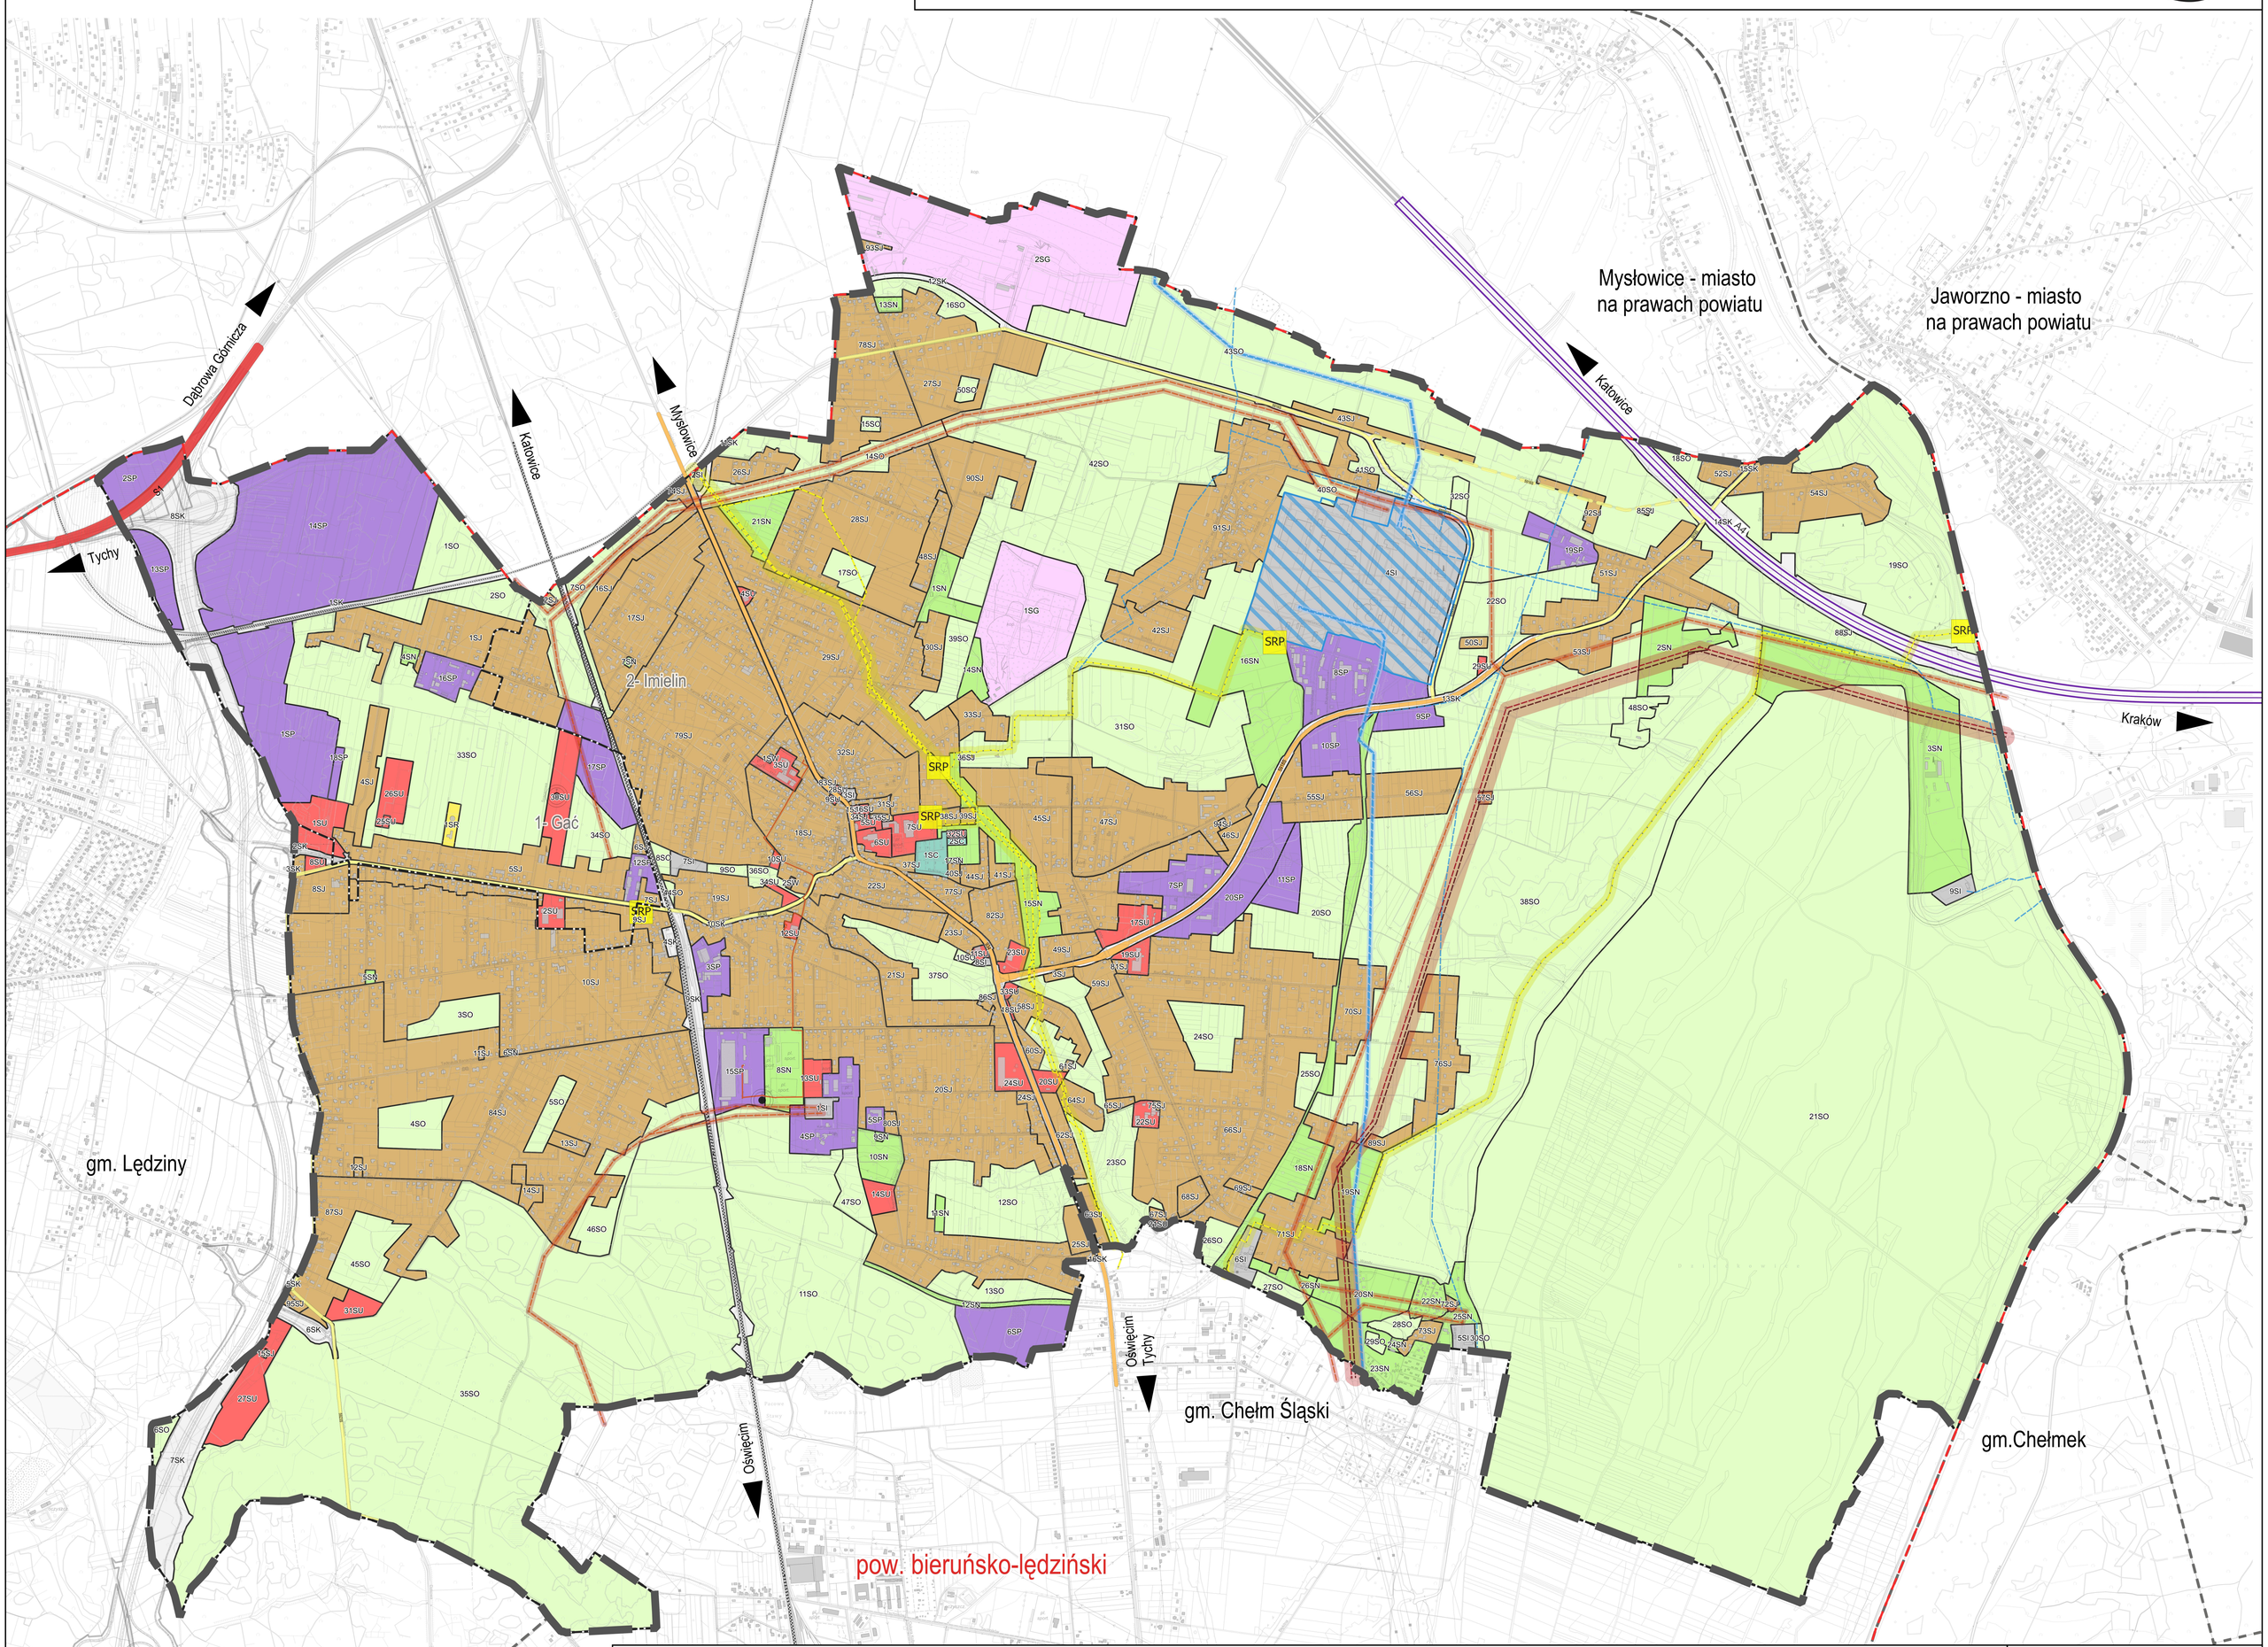

LEGENDA

- Granica opracowania, administracyjna miasta
- Granica obrębu geodezyjnego
- Granica administracyjna powiatu
- Granica administracyjna sąsiednich gmin

Dane EGiB - dynamicznie wyświetlane za pośrednictwem usługi WFS na dzień 19.05.2026 r.:

- Budynek
- Granica działki ewidencyjnej

STREFY PLANISTYCZNE:

- SW – Strefa wielofunkcyjna z zabudową mieszkaniową wielorodzinną
- SJ – Strefa wielofunkcyjna z zabudową mieszkaniową jednorodzinną
- SU – Strefa usługowa
- SP – Strefa gospodarcza
- SR – Strefa produkcji rolniczej
- SI – Strefa infrastrukturalna
- SN – Strefa zieleni i rekreacji
- SC – Strefa cmentarzy
- SG – Strefa górnictwa
- SO – Strefa otwarta
- SK – Strefa komunikacyjna

INFRASTRUKTURA KOMUNIKACYJNA:

- Autostrada A4 (droga krajowa)
- Droga ekspresowa S1 (droga krajowa)
- Droga klasy głównej (droga wojewódzka lub powiatowa)
- Droga klasy zbiorczej
- Droga zbiorcza przewidziana do obniżenia klasy technicznej
- Projektowany przebieg drogi S1 wraz z łącznicami
- Magistralna linia kolejowa
- Inna linia kolejowa

INFRASTRUKTURA TECHNICZNA:

- Projektowana sieć elektroenergetyczna najwyższego napięcia 2x400+220 kV
- Sieć elektroenergetyczna najwyższego napięcia - 220 kV
- Sieć elektroenergetyczna wysokiego napięcia 110 kV
- Sieć elektroenergetyczna wysokiego napięcia 110 kV - kablowa
- Sieć gazowa wysokiego ciśnienia (DN80-DN500)
- Sieć wodociągowa magistralna (DN200-DN1600)
- Pas technologiczny od linii elektroenergetycznej najwyższego i wysokiego napięcia
- Strefa kontrolowana od gazociągu wysokiego ciśnienia
- Pas technologiczny od magistralnej sieci wodociagowej
- Zakład Uzdatniania Wody Dziećkowice
- Maszt telekomunikacyjny
- SRP – Stacja gazowa

N

skala 1:10 000

0 0,2 0,4 0,6 0,8 km

GEOPLAN
ul.Strzegomska 42 j/14, 53-611 Wrocław, Polska
www.geoplan.pl, e-mail: biuro@geoplan.pl, tel. 71 3250 600
NIP PL8951035659, REGON 932773804

INWESTOR:	URZĄD MIASTA IMIELIN, ul. Imielińska 81, 41-407 Imielin
TEMAT:	Uzasadnienie do planu ogólnego miasta Imielin
RYSUNEK:	Załącznik graficzny nr 2 – Infrastruktura komunikacyjna i techniczna
ZESPÓŁ AUTORSKI:	mgr inż. Adrian Łuszka – nr upr. urb. Z-381 – główny projektant mgr inż. Katarzyna Matusiak – projektant mgr inż. Aleksandra Równiewska – inż. projektant
SKALA: 1: 10 000	DATA: maj 2026 r.